

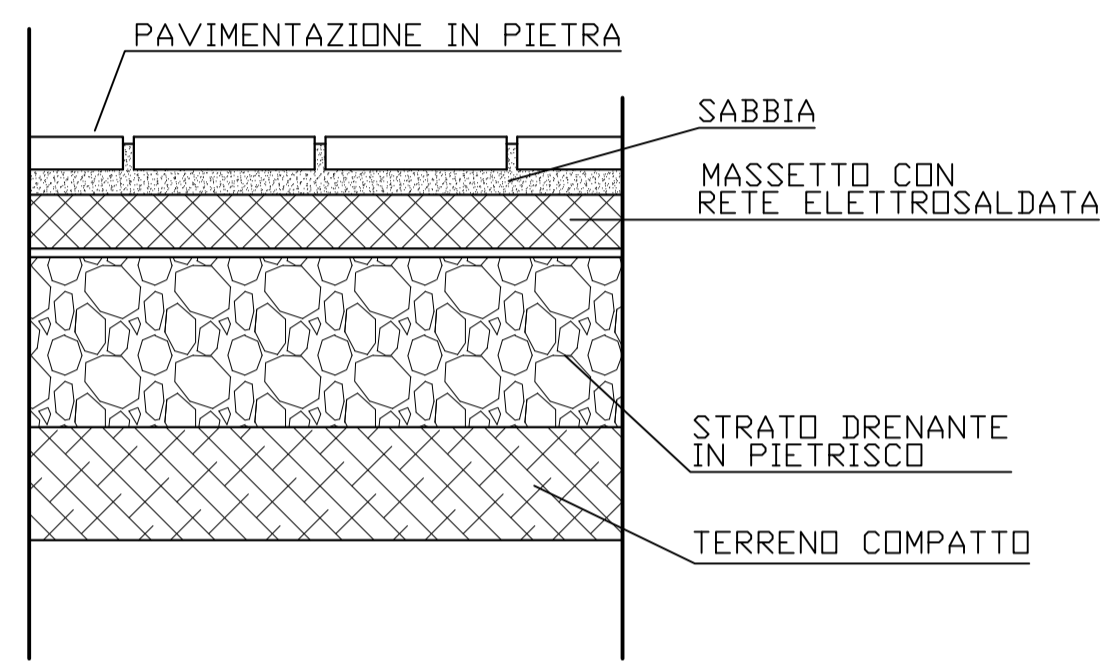



rifacimento pavimentazione

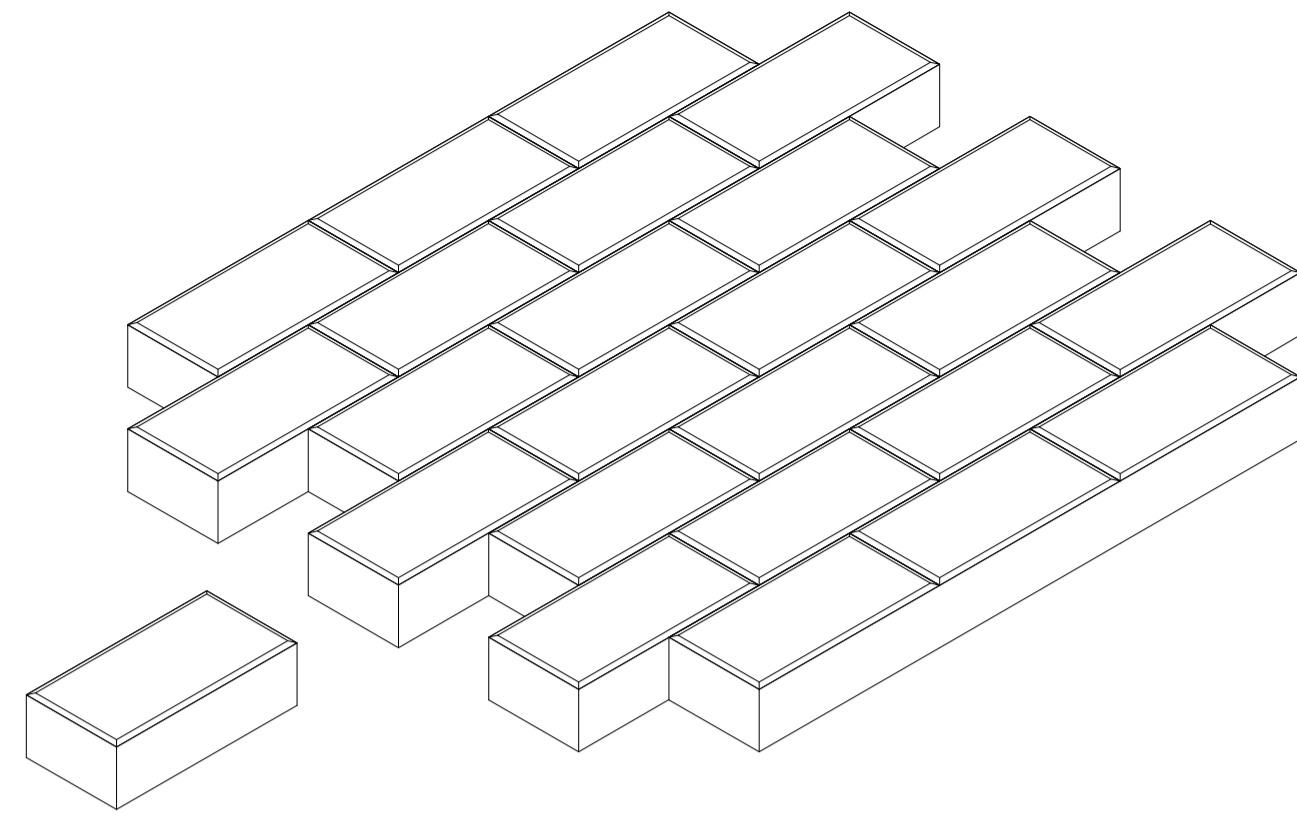


ripristino paramento murario in mattoni

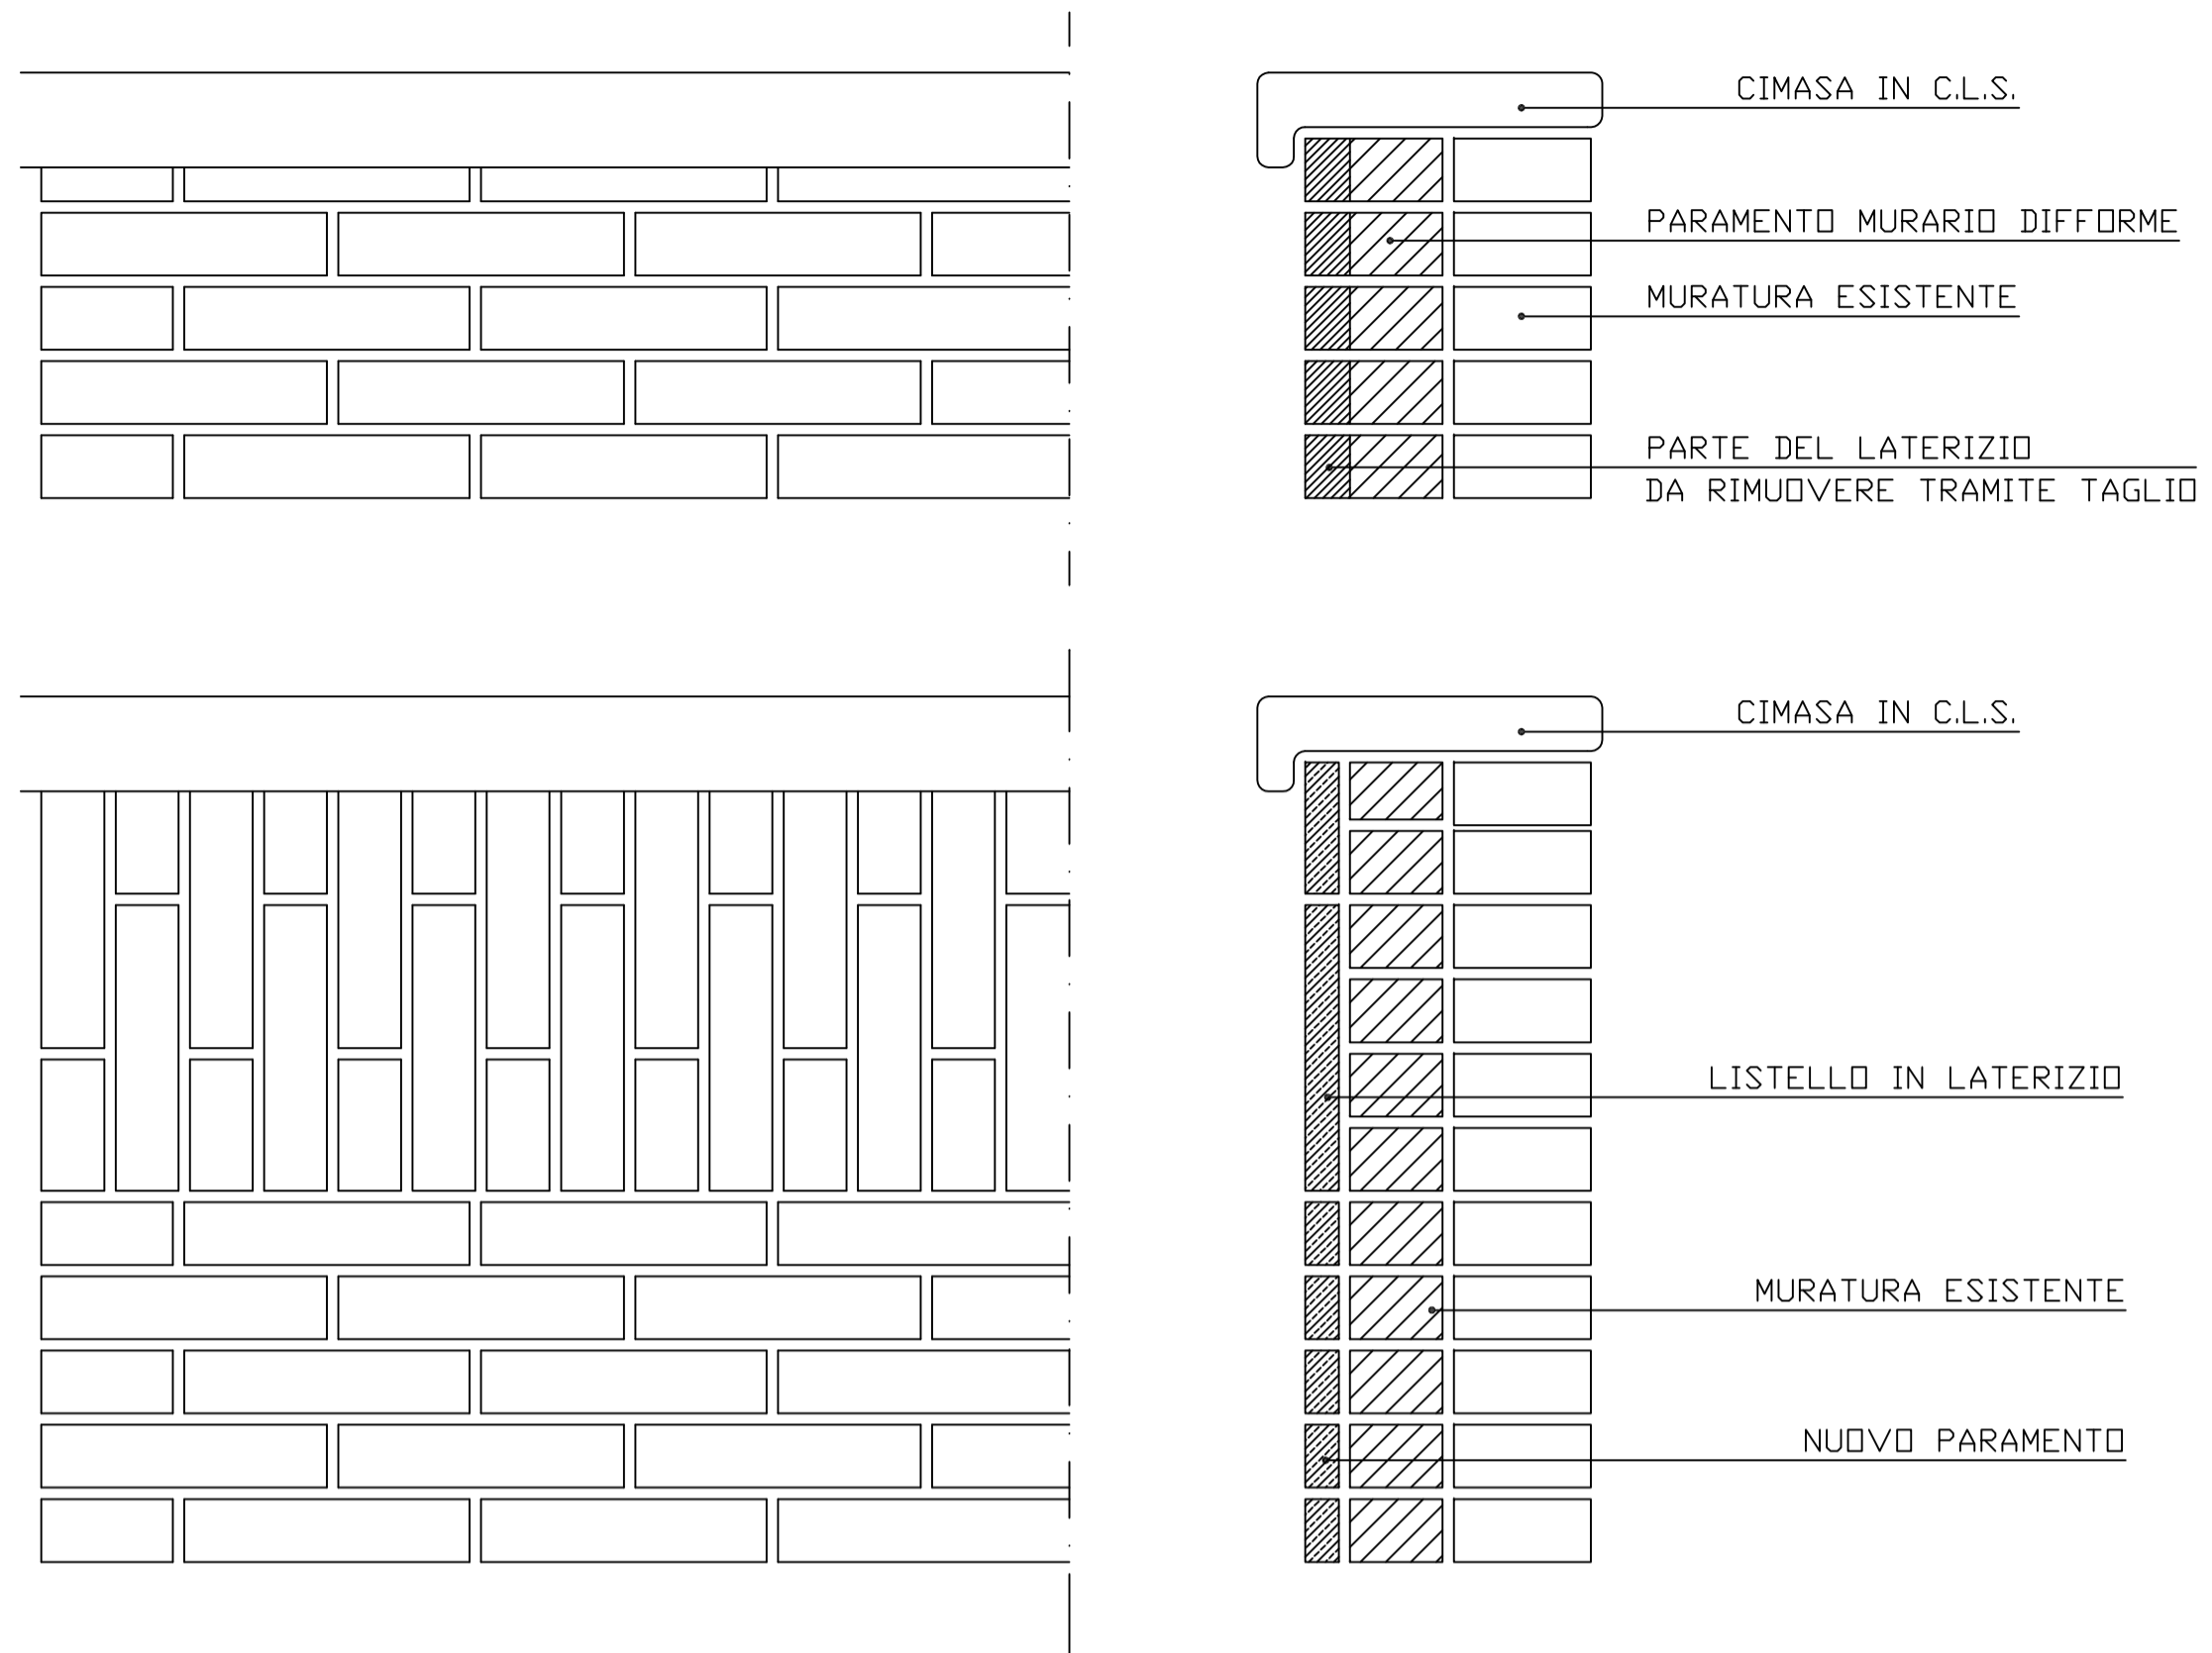

nuova copertura in legno e acciaio

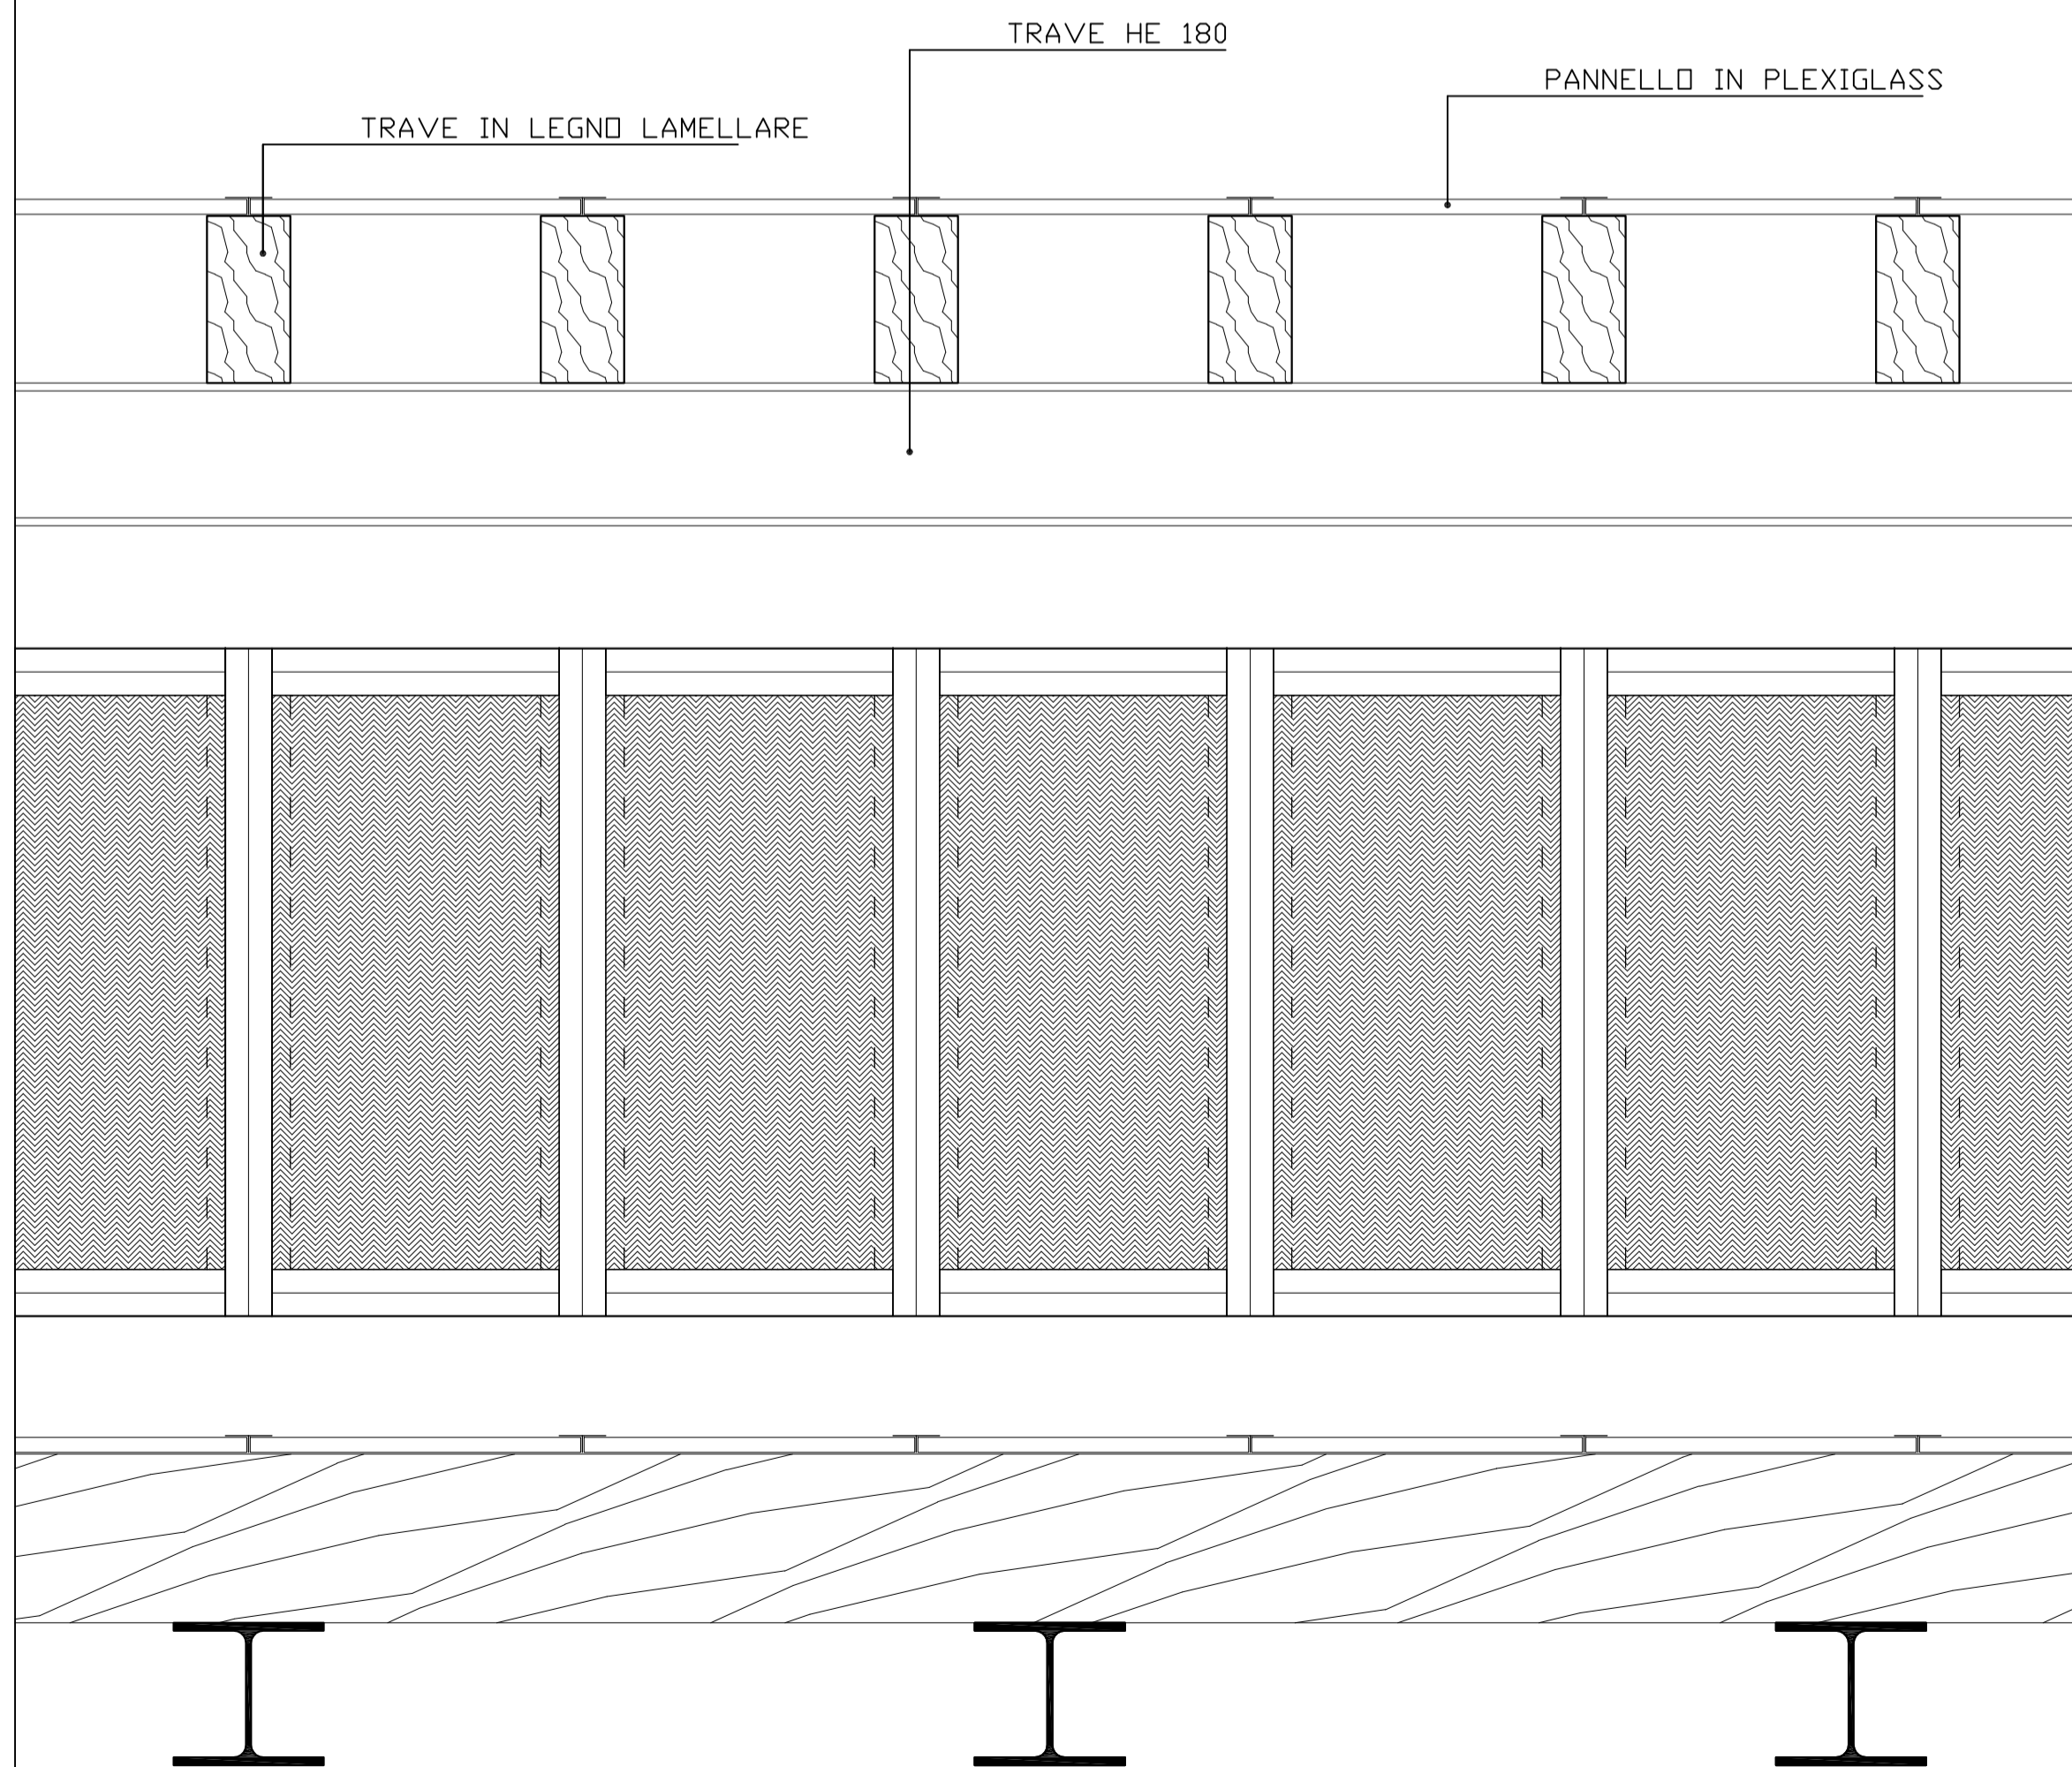

impermeabilizzazione copertura

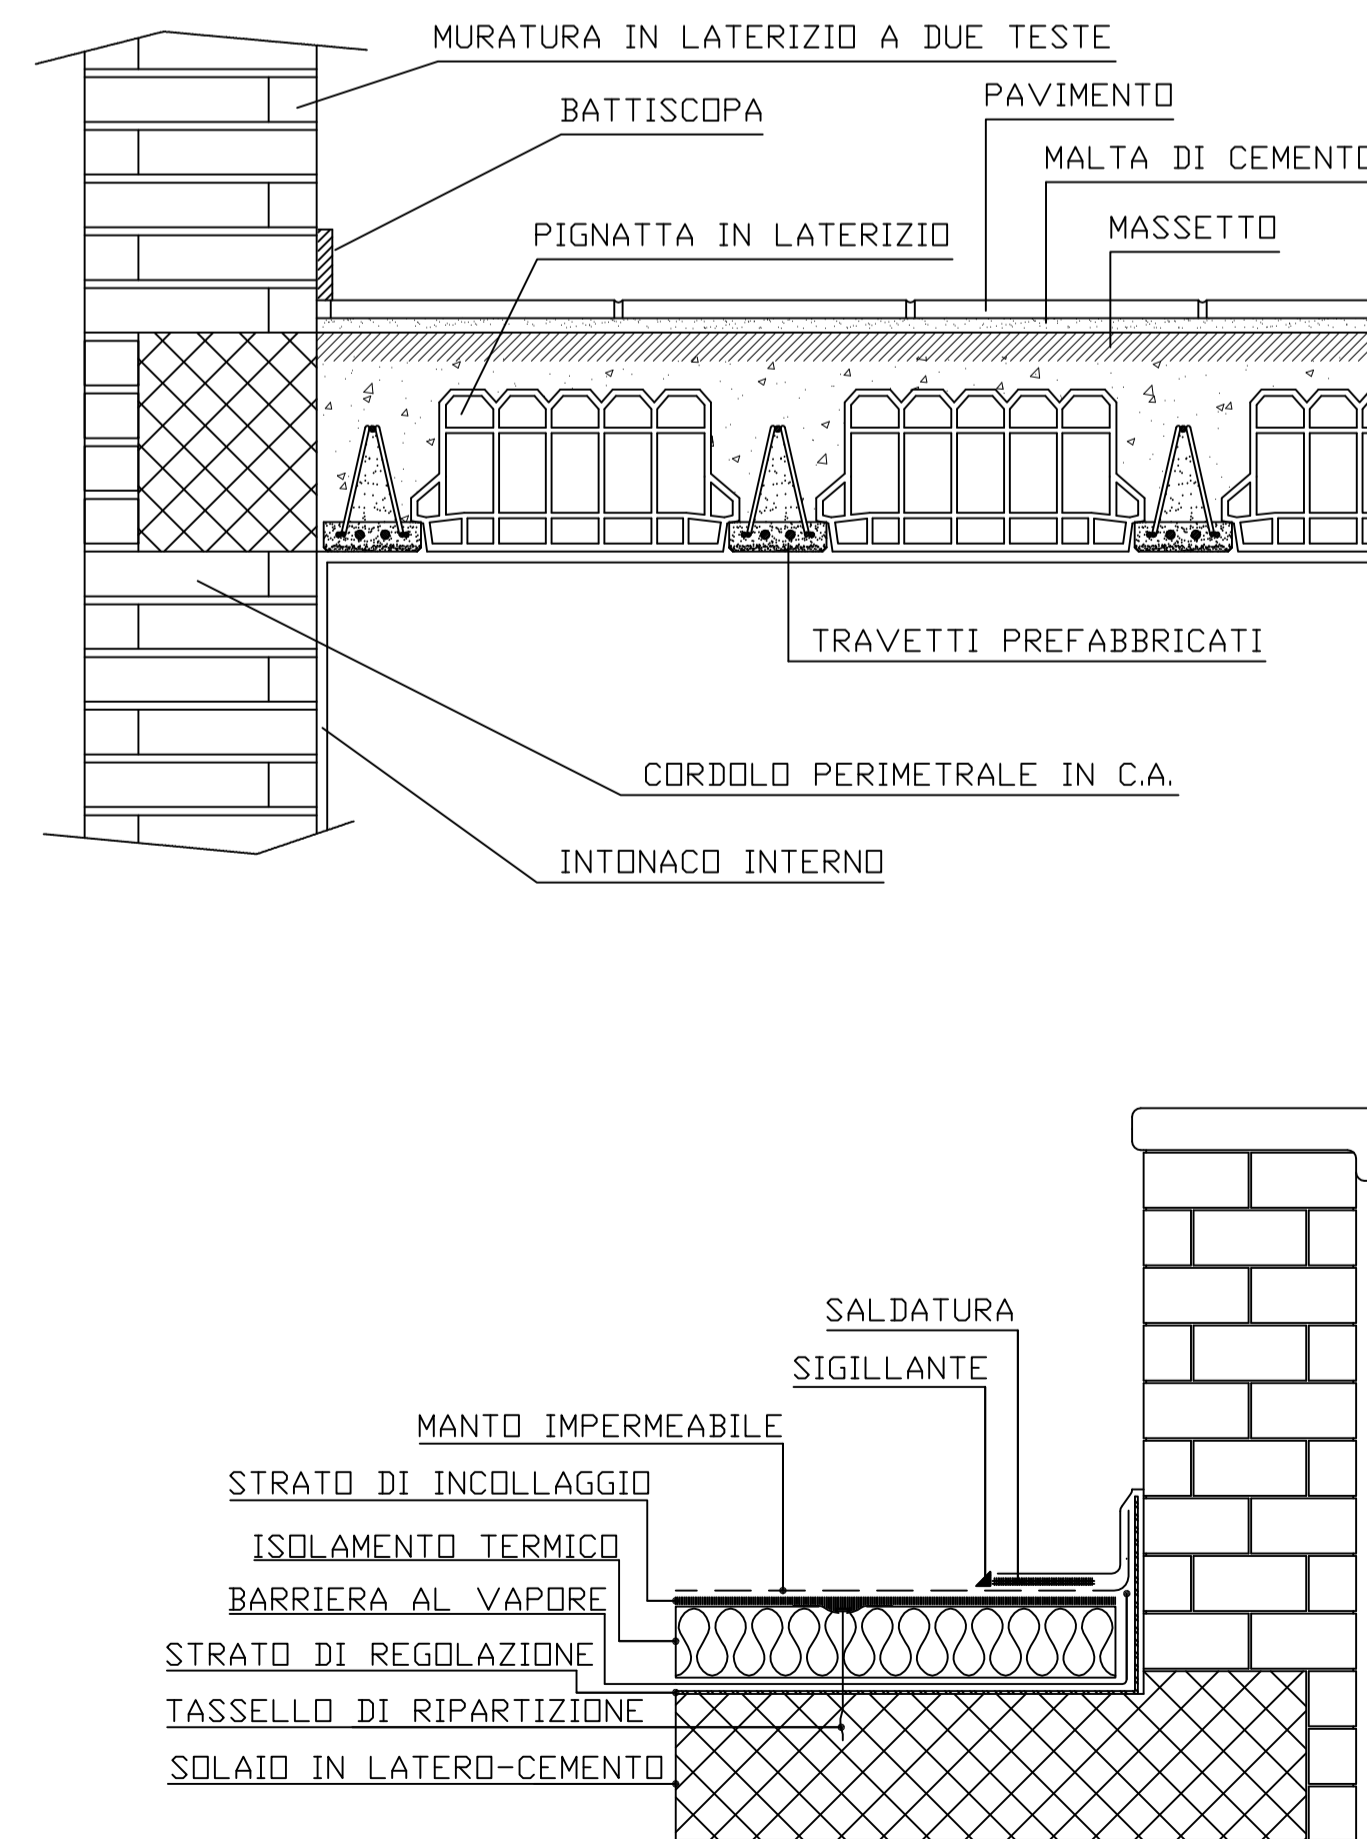

PROVINCIA DI MATERA
COMUNE DI PISTICCI

Progetto di sistemazione delle facciate degli immobili di Piazza Elettra a Marconia

il progettista ing. Rocco DI LEO	il responsabile del procedimento ing. Rocco DI LEO	il dirigente dell' Ufficio Tecnico Ing. Rocco DI LEO	protocollo n° data
collaboratore arch. Marcello CORRADO			revisione n°

DETTAGLI COSTRUTTIVI

tavola
16

scale
varie