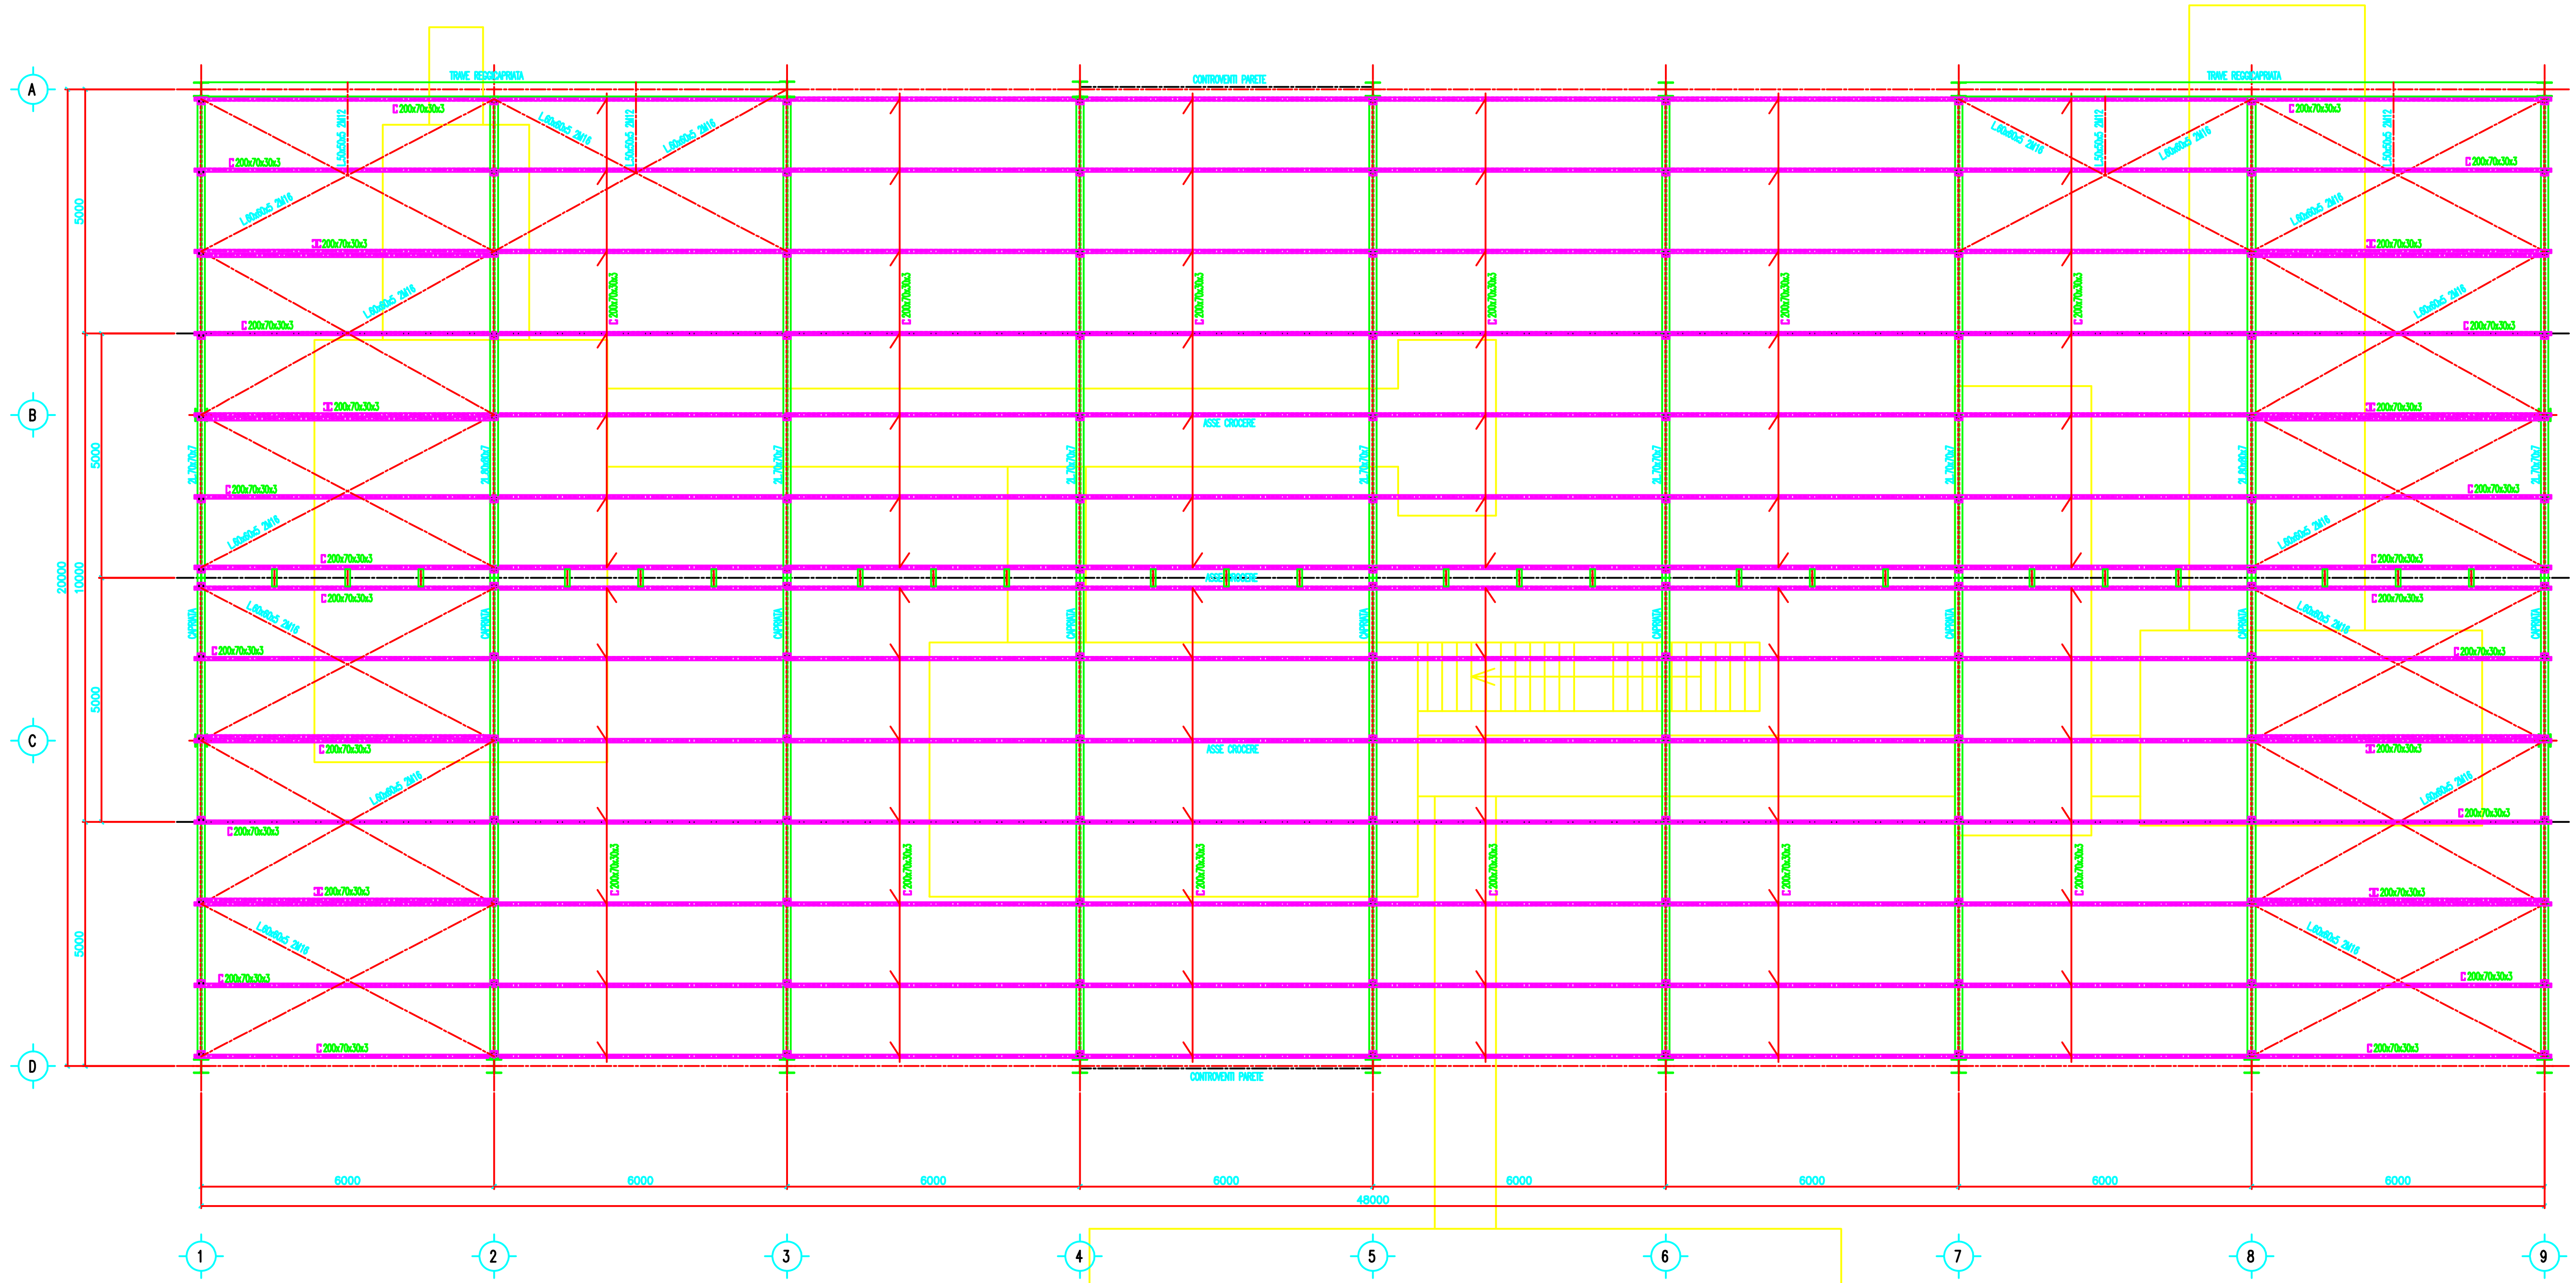

PIANTA COPERTURA
SCALA 1:50

NOTE E MATERIALI
- LE DIMENSIONI SONO ESPRESSE IN MILLIMETRI

ACCIAIO PER STRUTTURE METALLICHE:

- PROFILATI, TUBOLARI, PIATTI E LAMIERE	S275JR EN 10025 (Fe 430 UNI 7070)
- TIRAFONDI	S275JR EN 10025 (Fe 430 UNI 7070)
- BULLONI	CL. 8.8 ZINCATI AD ALTA RESISTENZA
- DADI	CL. 6S ZINCATI
- RONDELLE	CL. C50 UNI 6592

CITTA' DI PISTICCI
PROVINCIA DI MATERA

COMPLETAMENTO DISCARICA LA RECISA
PROGETTO DEFINITIVO CAPANNONE IN FERRO PER RICOVERO APPARECCHIATURE ELETTROMECCANICHE E IMPIANTI

PROGETTO STRUTTURALE ESECUTIVO

PROGETTO ESECUTIVO

CONTENUTI: ELABORATI GRAFICI DI PROGETTO

PARTICOLARE: PIANTA COPERTURA

DATA	RIFERIMENTO:	NOME FILE:	NOTE:	SCALA DI PLOTTAGGIO
14-09-07	/	FG568-P04		1:50

/	/	F	G	5	6	8	P	0	4

revisione	data	riferimento revisione	disegnatore	controllo	approvazione
0	14-09-07	EMISSIONE			

IL PRESENTE DISEGNO E' PROPRIETA' AZIENDALE — LA SOCIETA' TUTELERA' I PROPRI DIRITTI A TERMINI DI LEGGE