

REGIONE BASILICATA

Comune di PISTICCI

Provincia di MATERA

Progetto definitivo - esecutivo

**LAVORI DI CONSOLIDAMENTO DELL'ABITATO
DI PISTICCI IN LOCALITA' "RIZZIELLO"**
1° LOTTO Funzionale - A


E.5.1

Particolari Cordolo su Palli -
scala 1:20


Potenza k.

Progettista
Ing. Gennaro STAMBUCCO

PIANTA

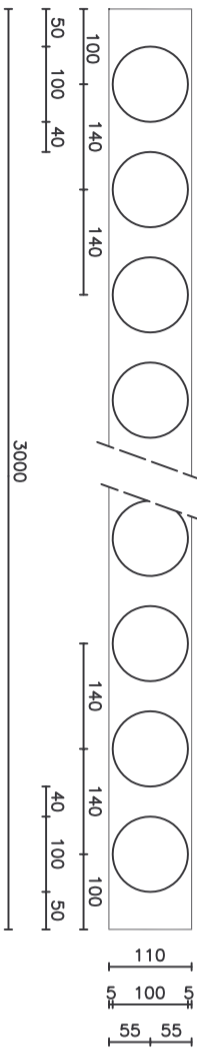

SEZIONE

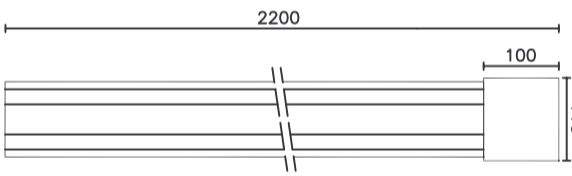

PROSPETTO

