


## PROFLO LONGITUDINALE LUNGO L'ASSE STRADALE di Via Berlinguer

- Collegamento Via Togliatti - Prolung. Via Anzio


Scala 1:1000

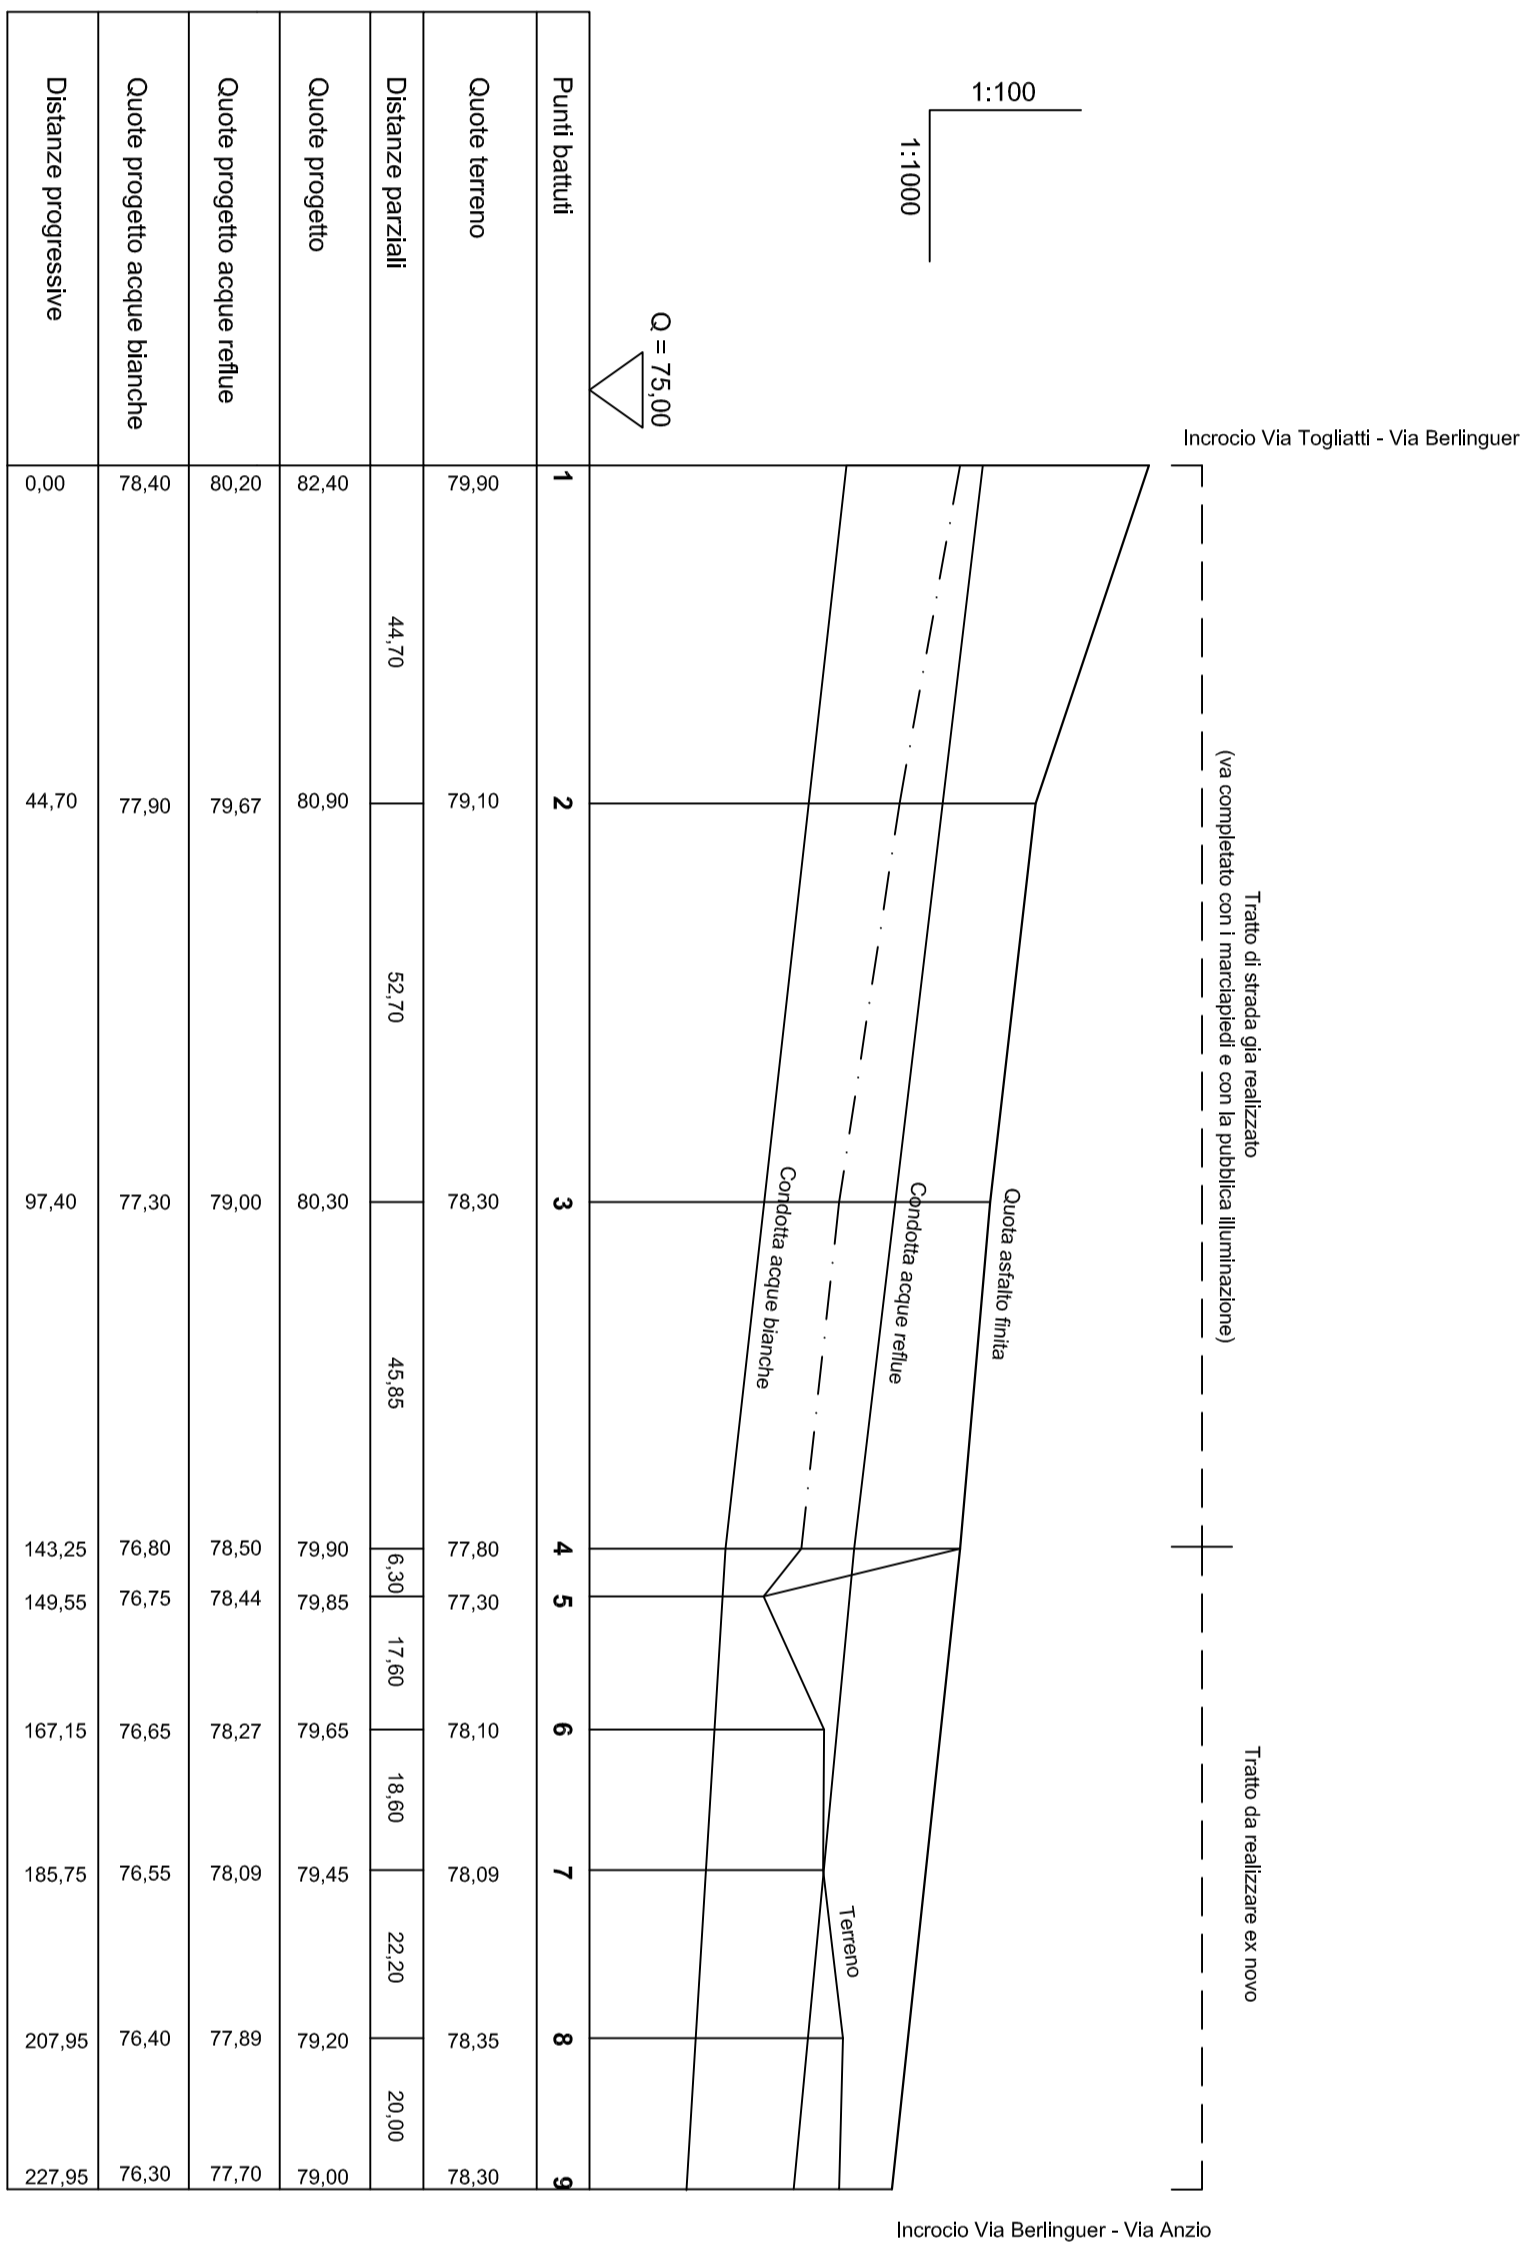

## PROFLO LONGITUDINALE LUNGO L'ASSE STRADALE di Via Anzio

- Collegamento Via Anzio - Via Pucchieta

Scala 1:1000

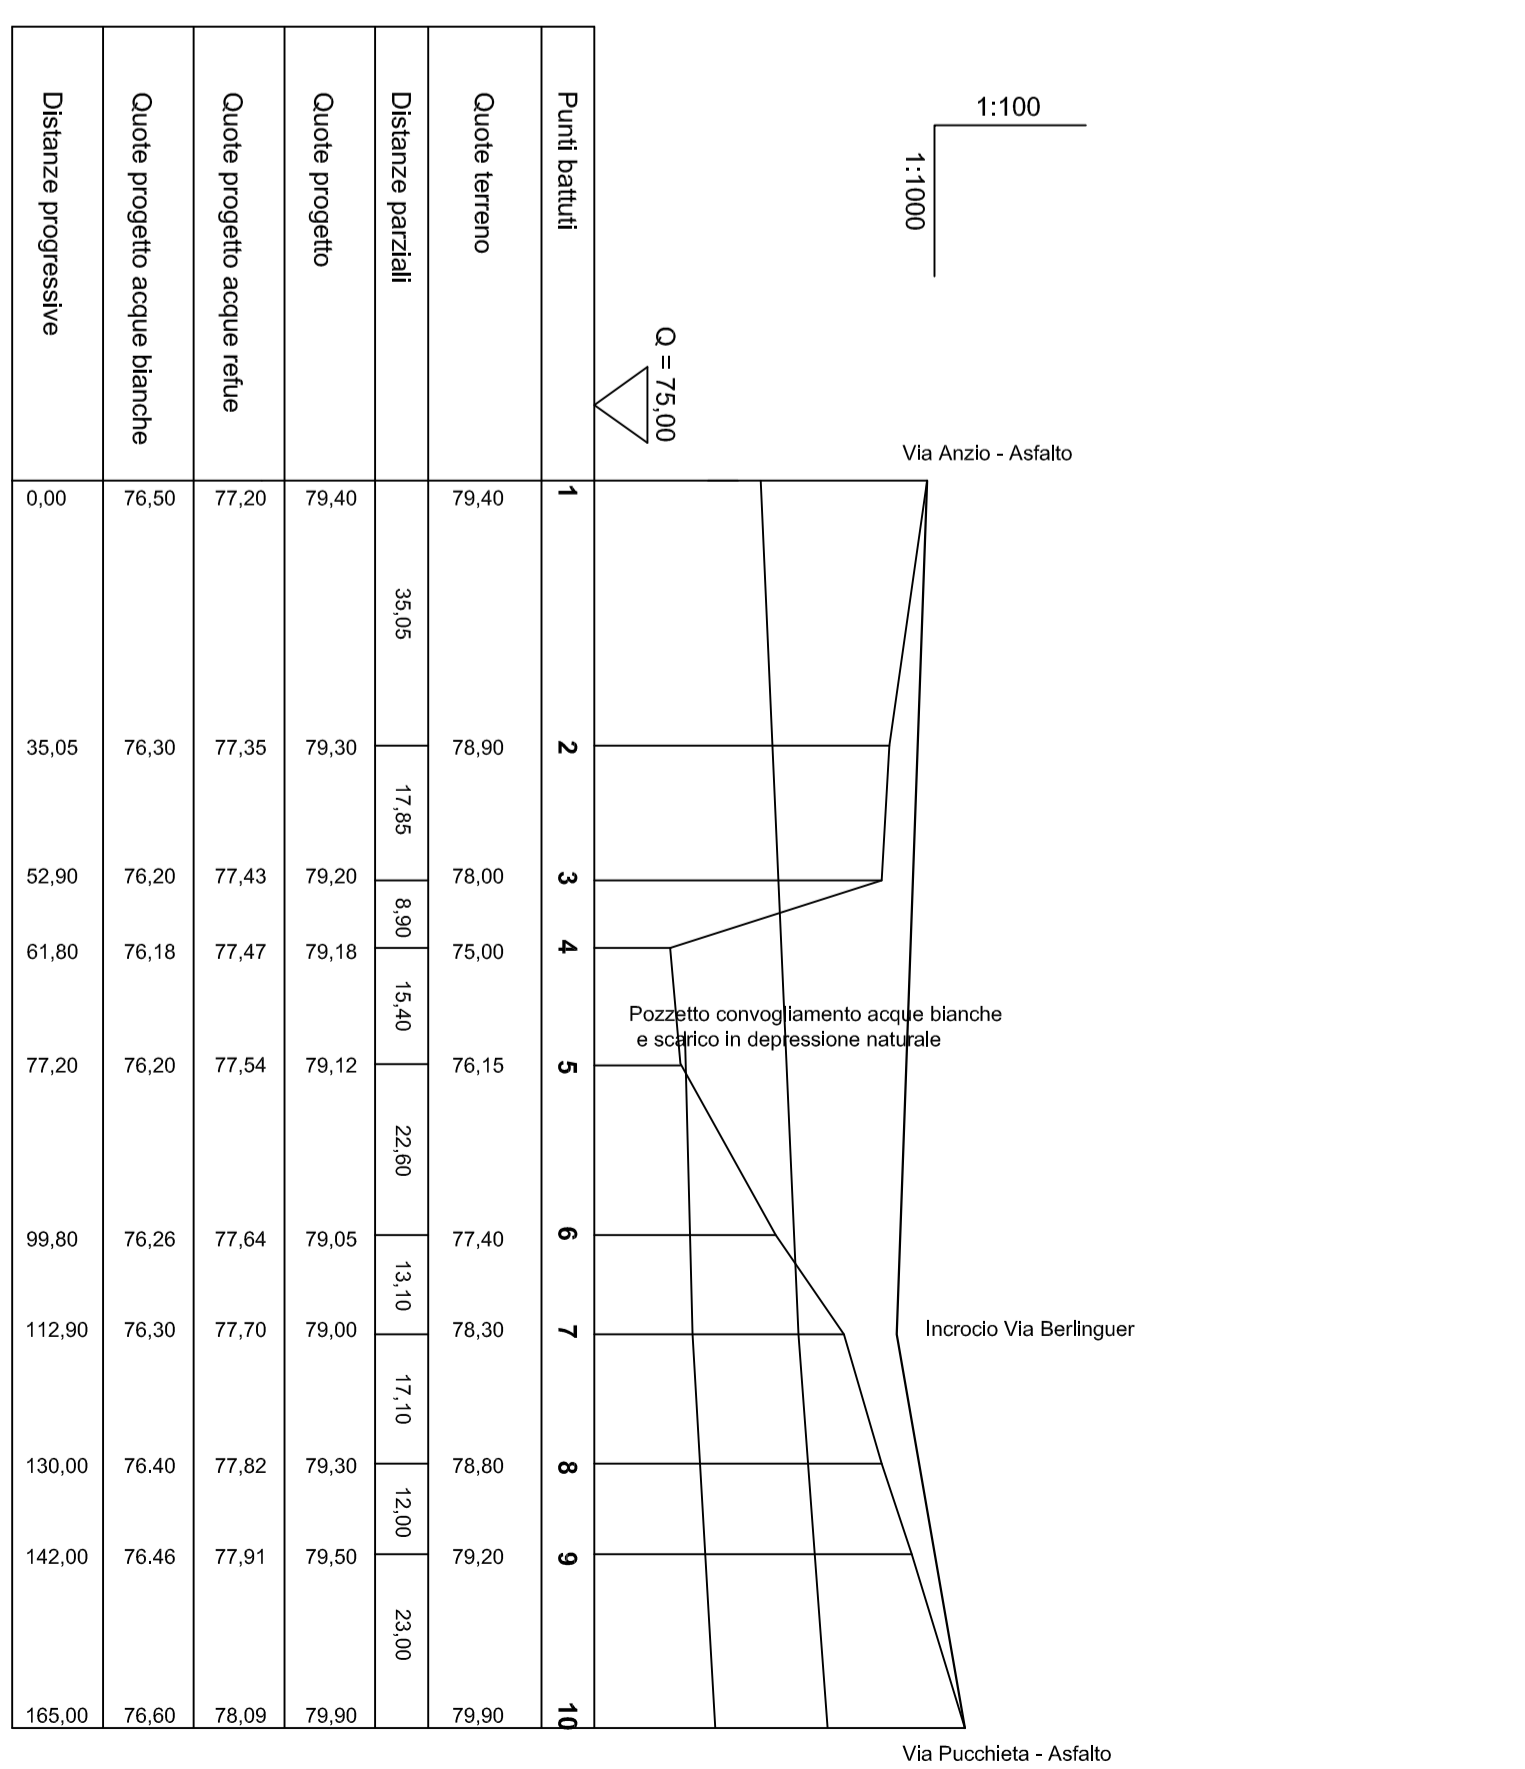

### PROGETTO ESECUTIVO

Data	febbraio 2007	
Aggiornamento		
Scale:	<div style="border: 1px solid black; padding: 5px; width: fit-content; margin: 0 auto;">                 Opere di Urbanizzazione Primarie                  Area PEEP di Marcomia             </div>	<div style="border: 1px solid black; padding: 5px; width: fit-content; margin: 0 auto;"> <b>TAV. 4</b> </div>
Responsabile Ufficio del Progettamento e Progettista:	Il Dirigente <b>Ing. Giuseppe Montemurro</b>	
Ing. Giuseppe Montemurro	Visor:	