SEZIONE A-A

Scala 1:50

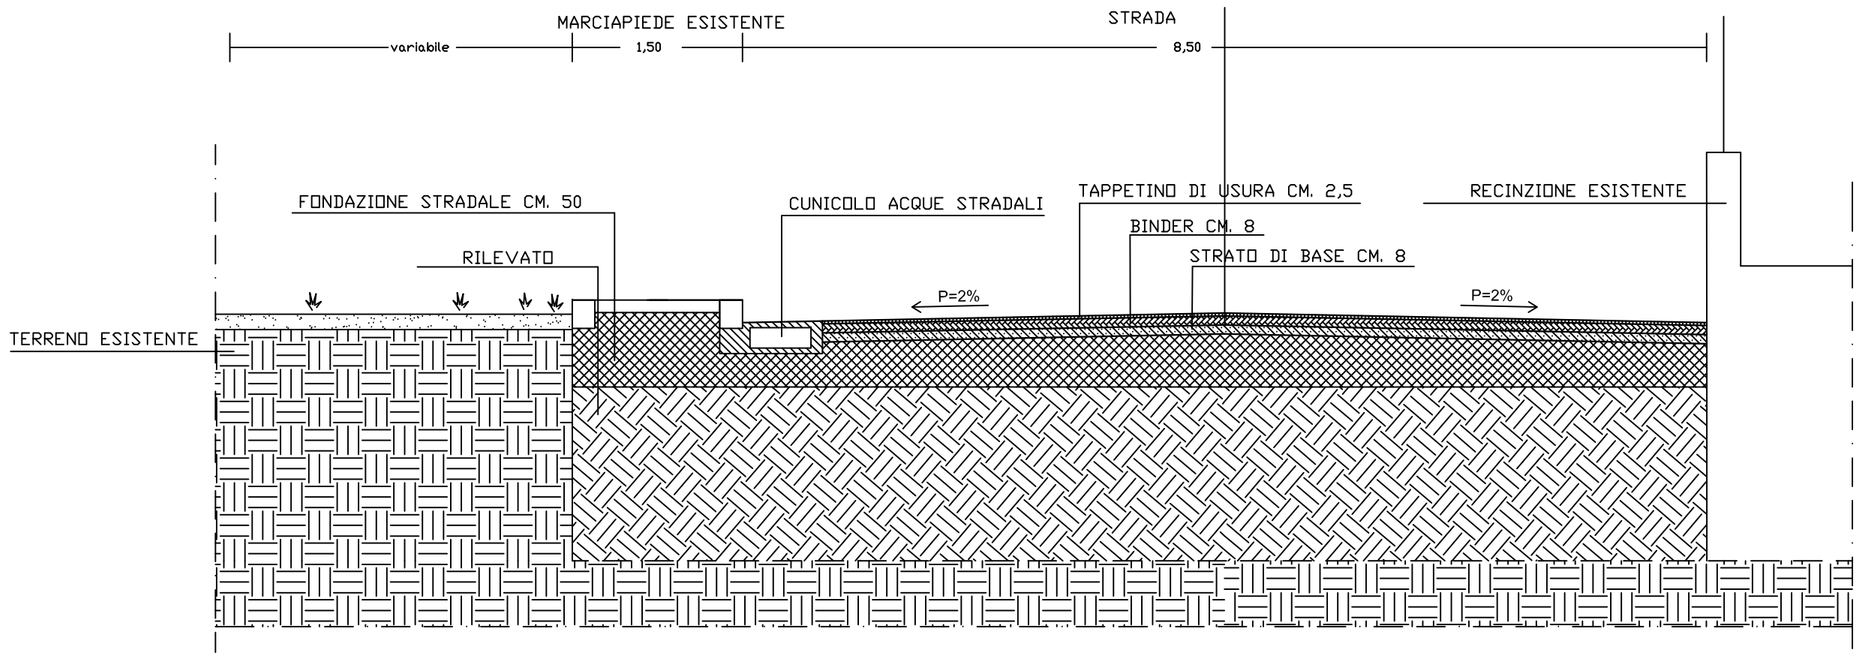

SEZIONE B-B

Scala 1:50

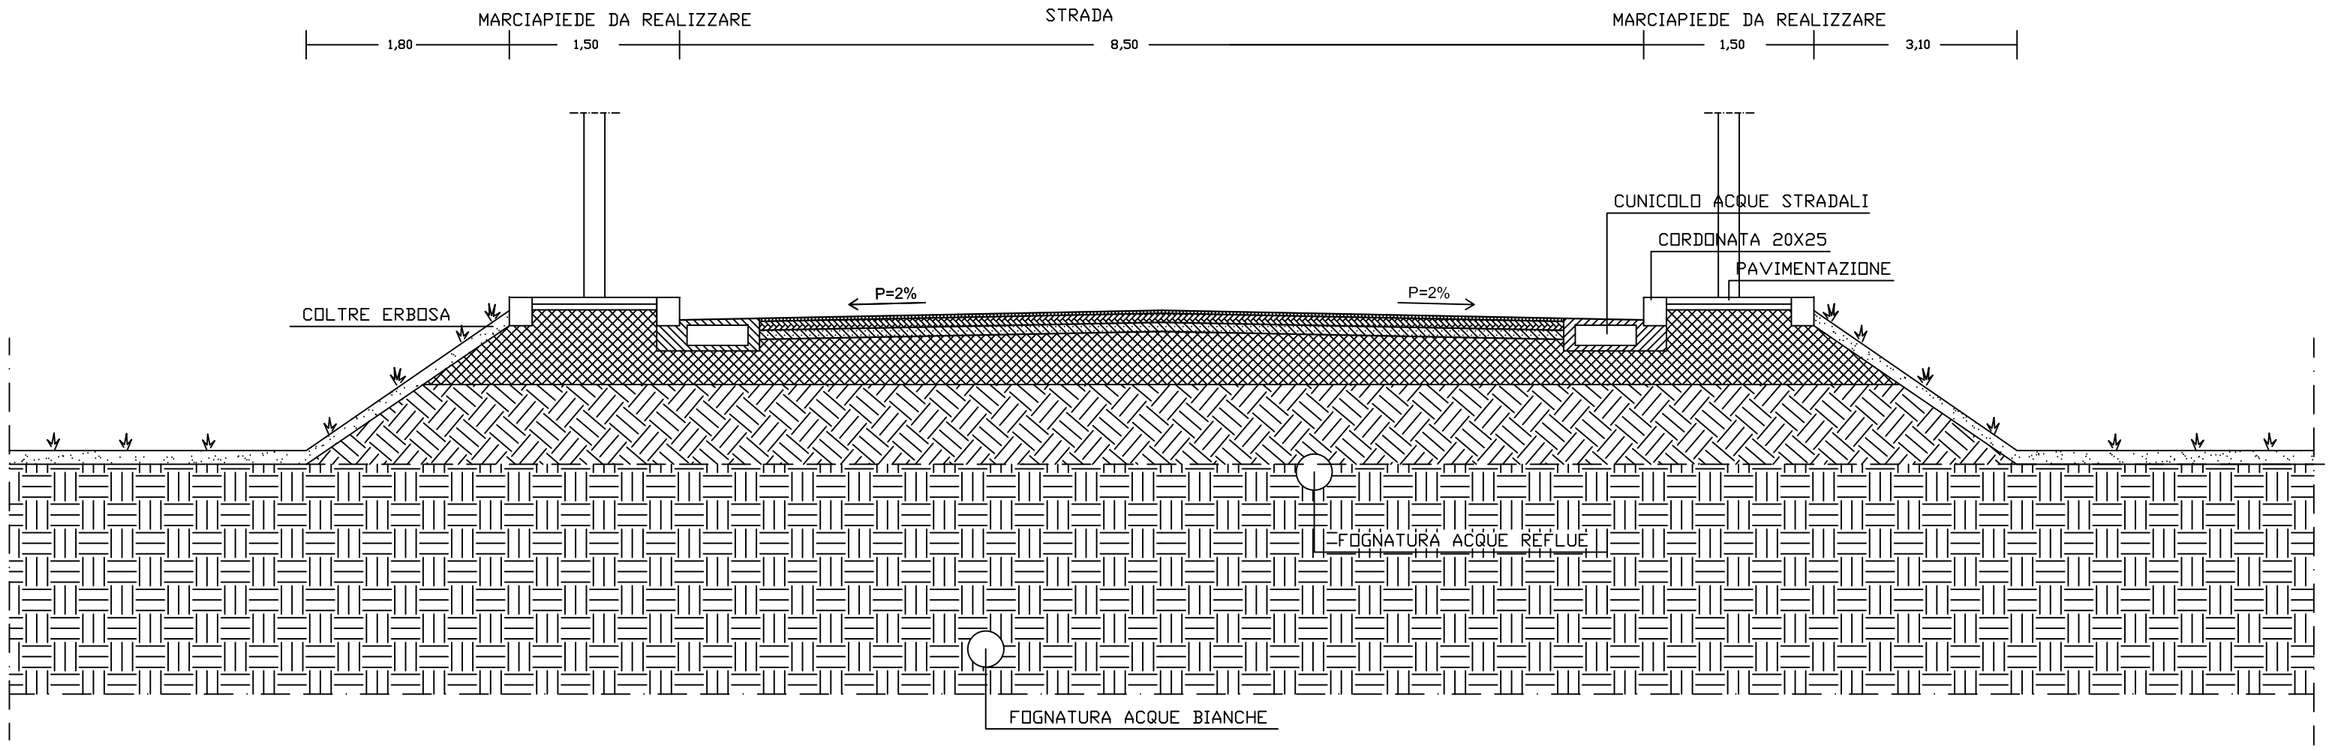

PROGETTO ESECUTIVO

Data febbraio 2007 Aggiornamento	Opere di Urbanizzazione Primarie Area PEEP di Marconia	Sezioni
Scala: 1:50		**Tav. 5A**
Responsabile Unico del Procedimento e Progettista : Ing. Giuseppe Montemurro	Visto: Il Dirigente Ing. Giuseppe Montemurro	