



SEZIONE C-C
Scala 1:50

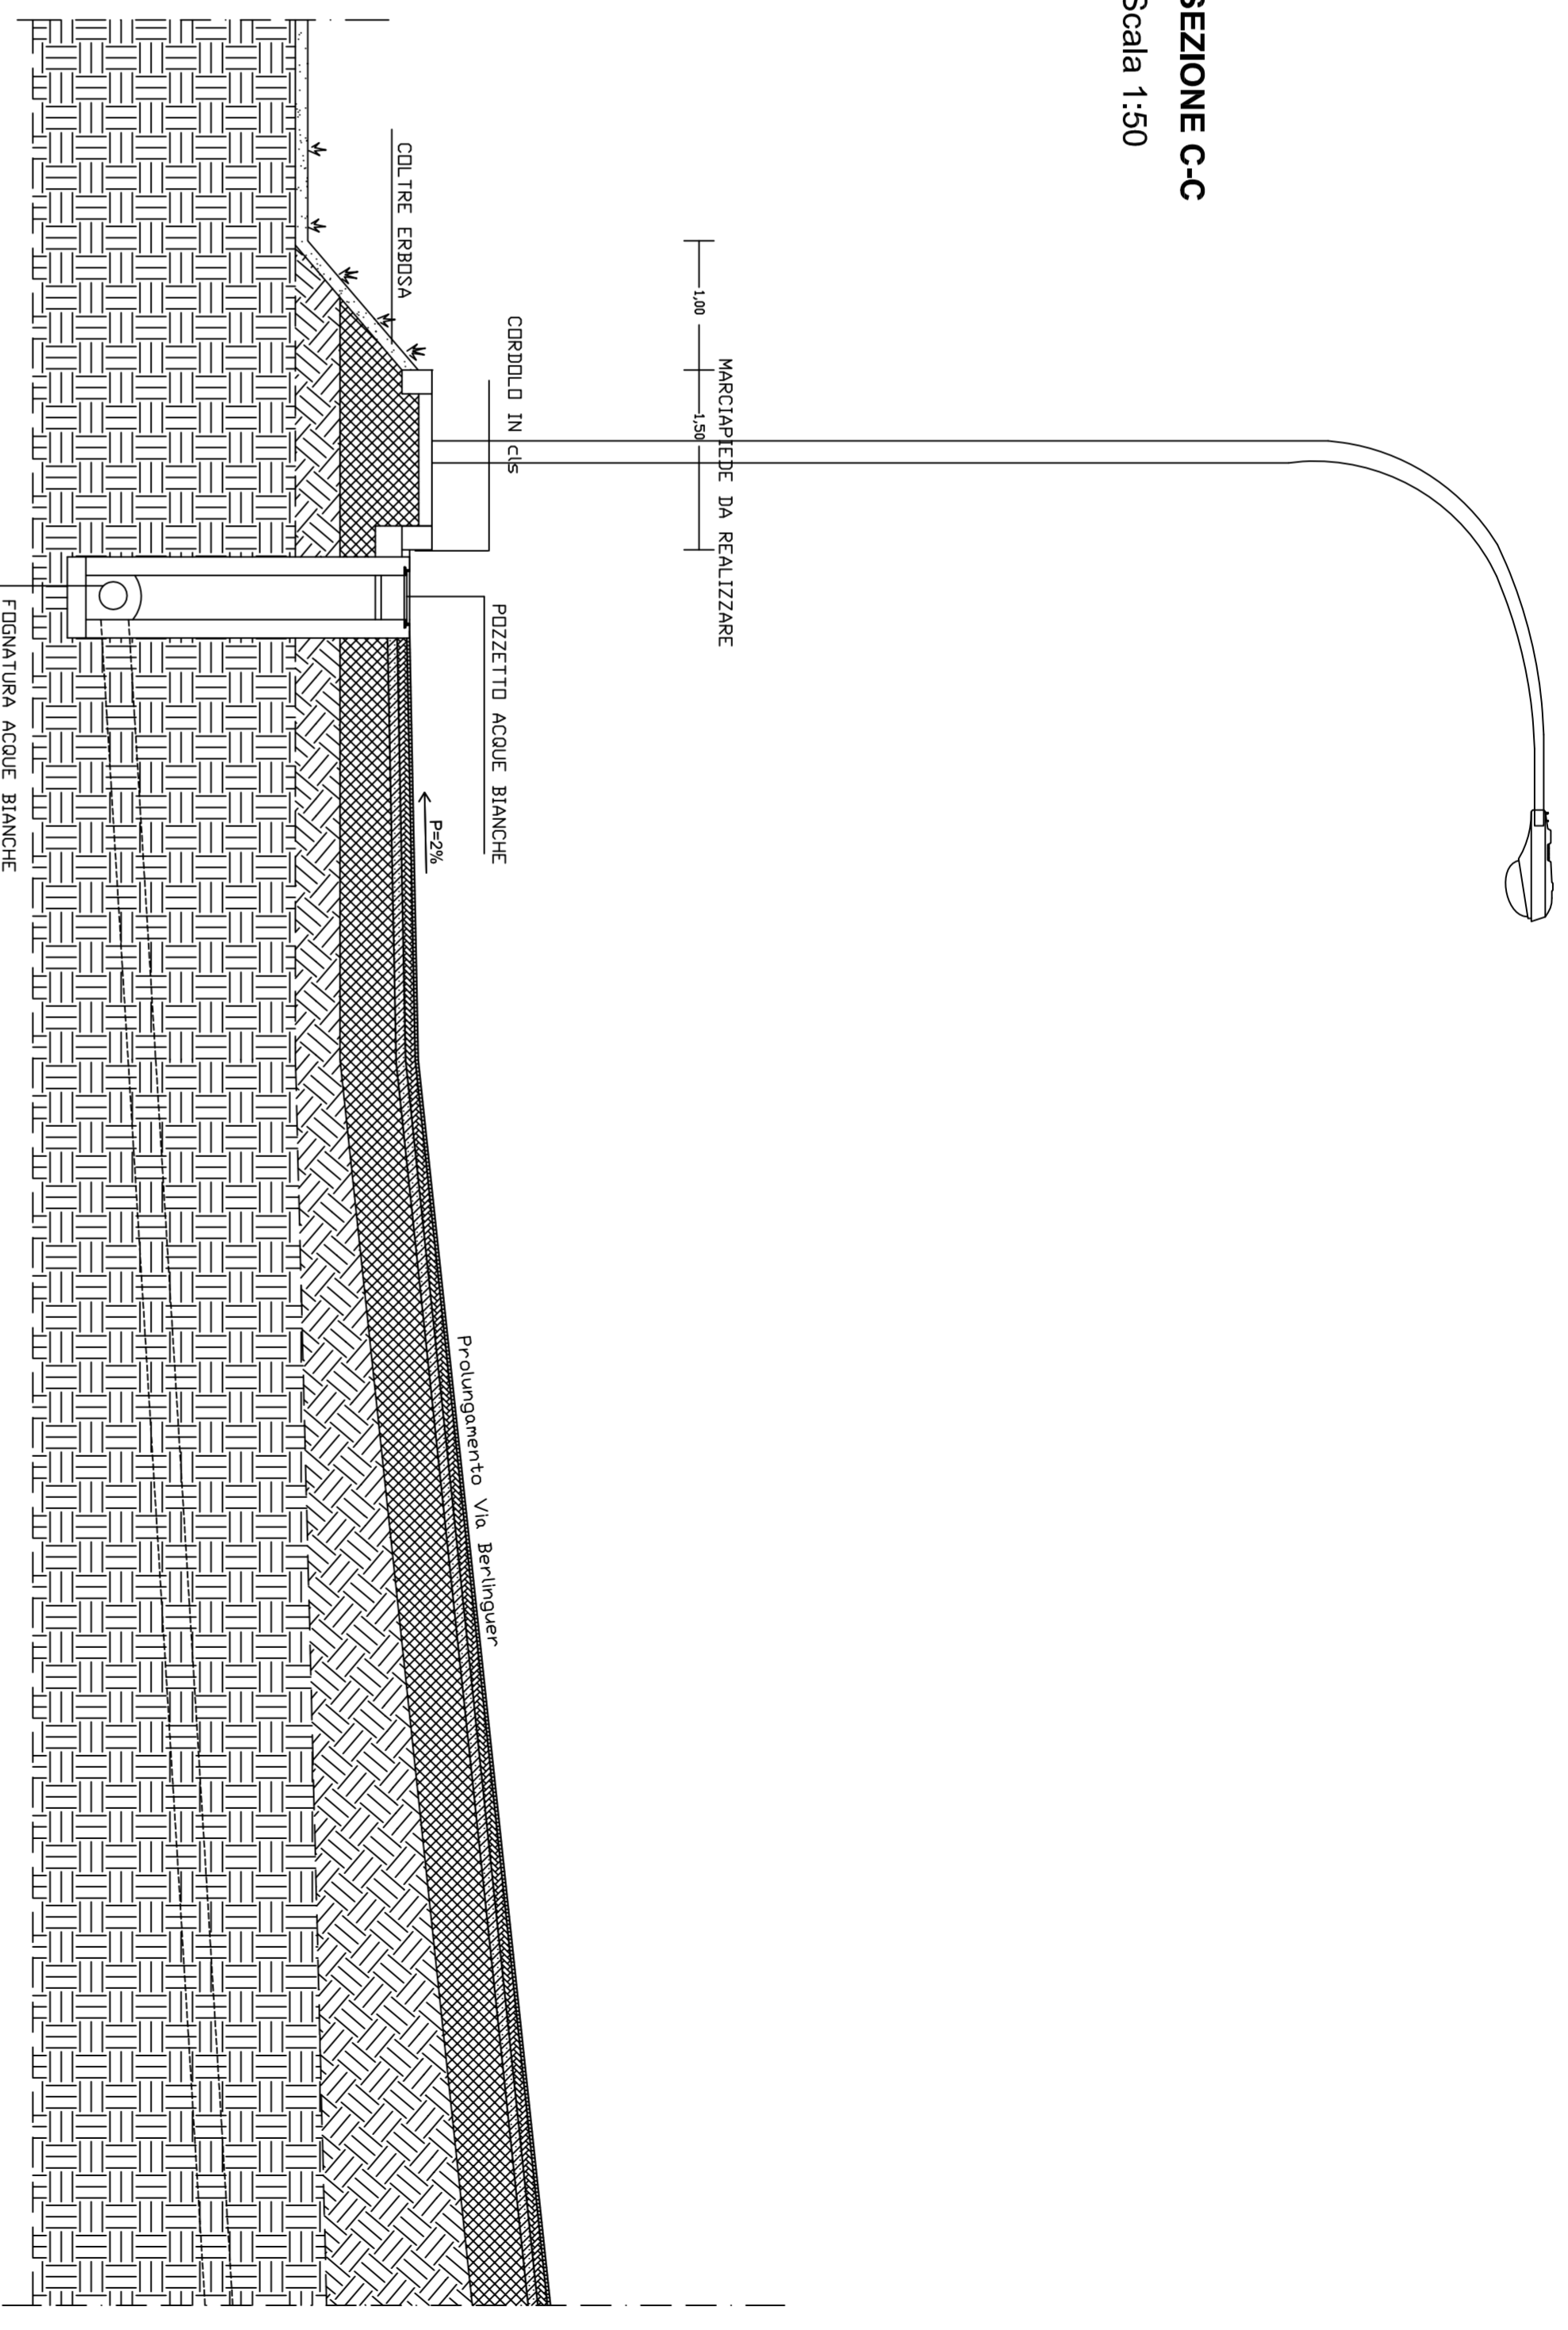

SEZIONE D-D
Scala 1:50

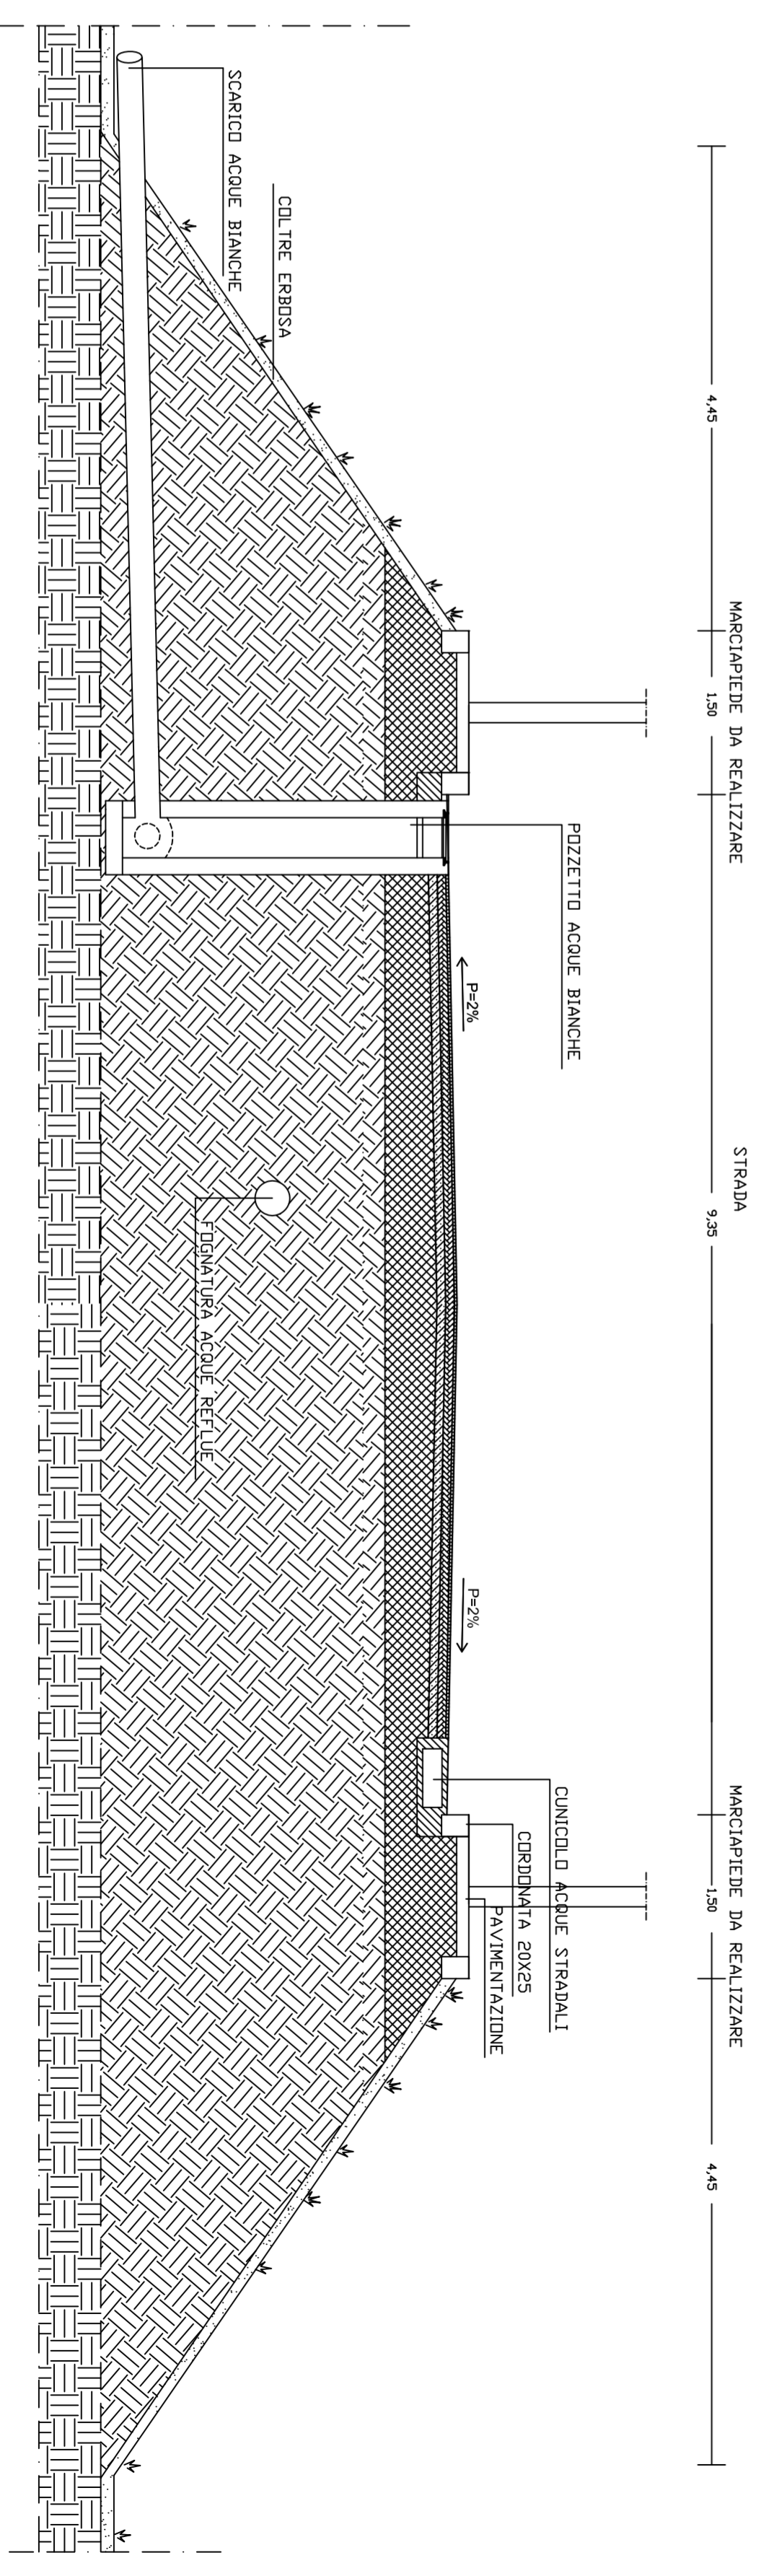

PROGETTO ESECUTIVO		
Data		
Aggiornamento	Opere di Urbanizzazione Primarie Area PEEP di Marconia	
Scala	1:50	
Responsabile Ufficio del Progettamento e Progettista: Ing. Giuseppe Montemurro		Il Dirigente: Ing. Giuseppe Montemurro
		Sezioni Tav. 5B