


RILIEVO PLANOALTIMETRICO - Scala 1:500

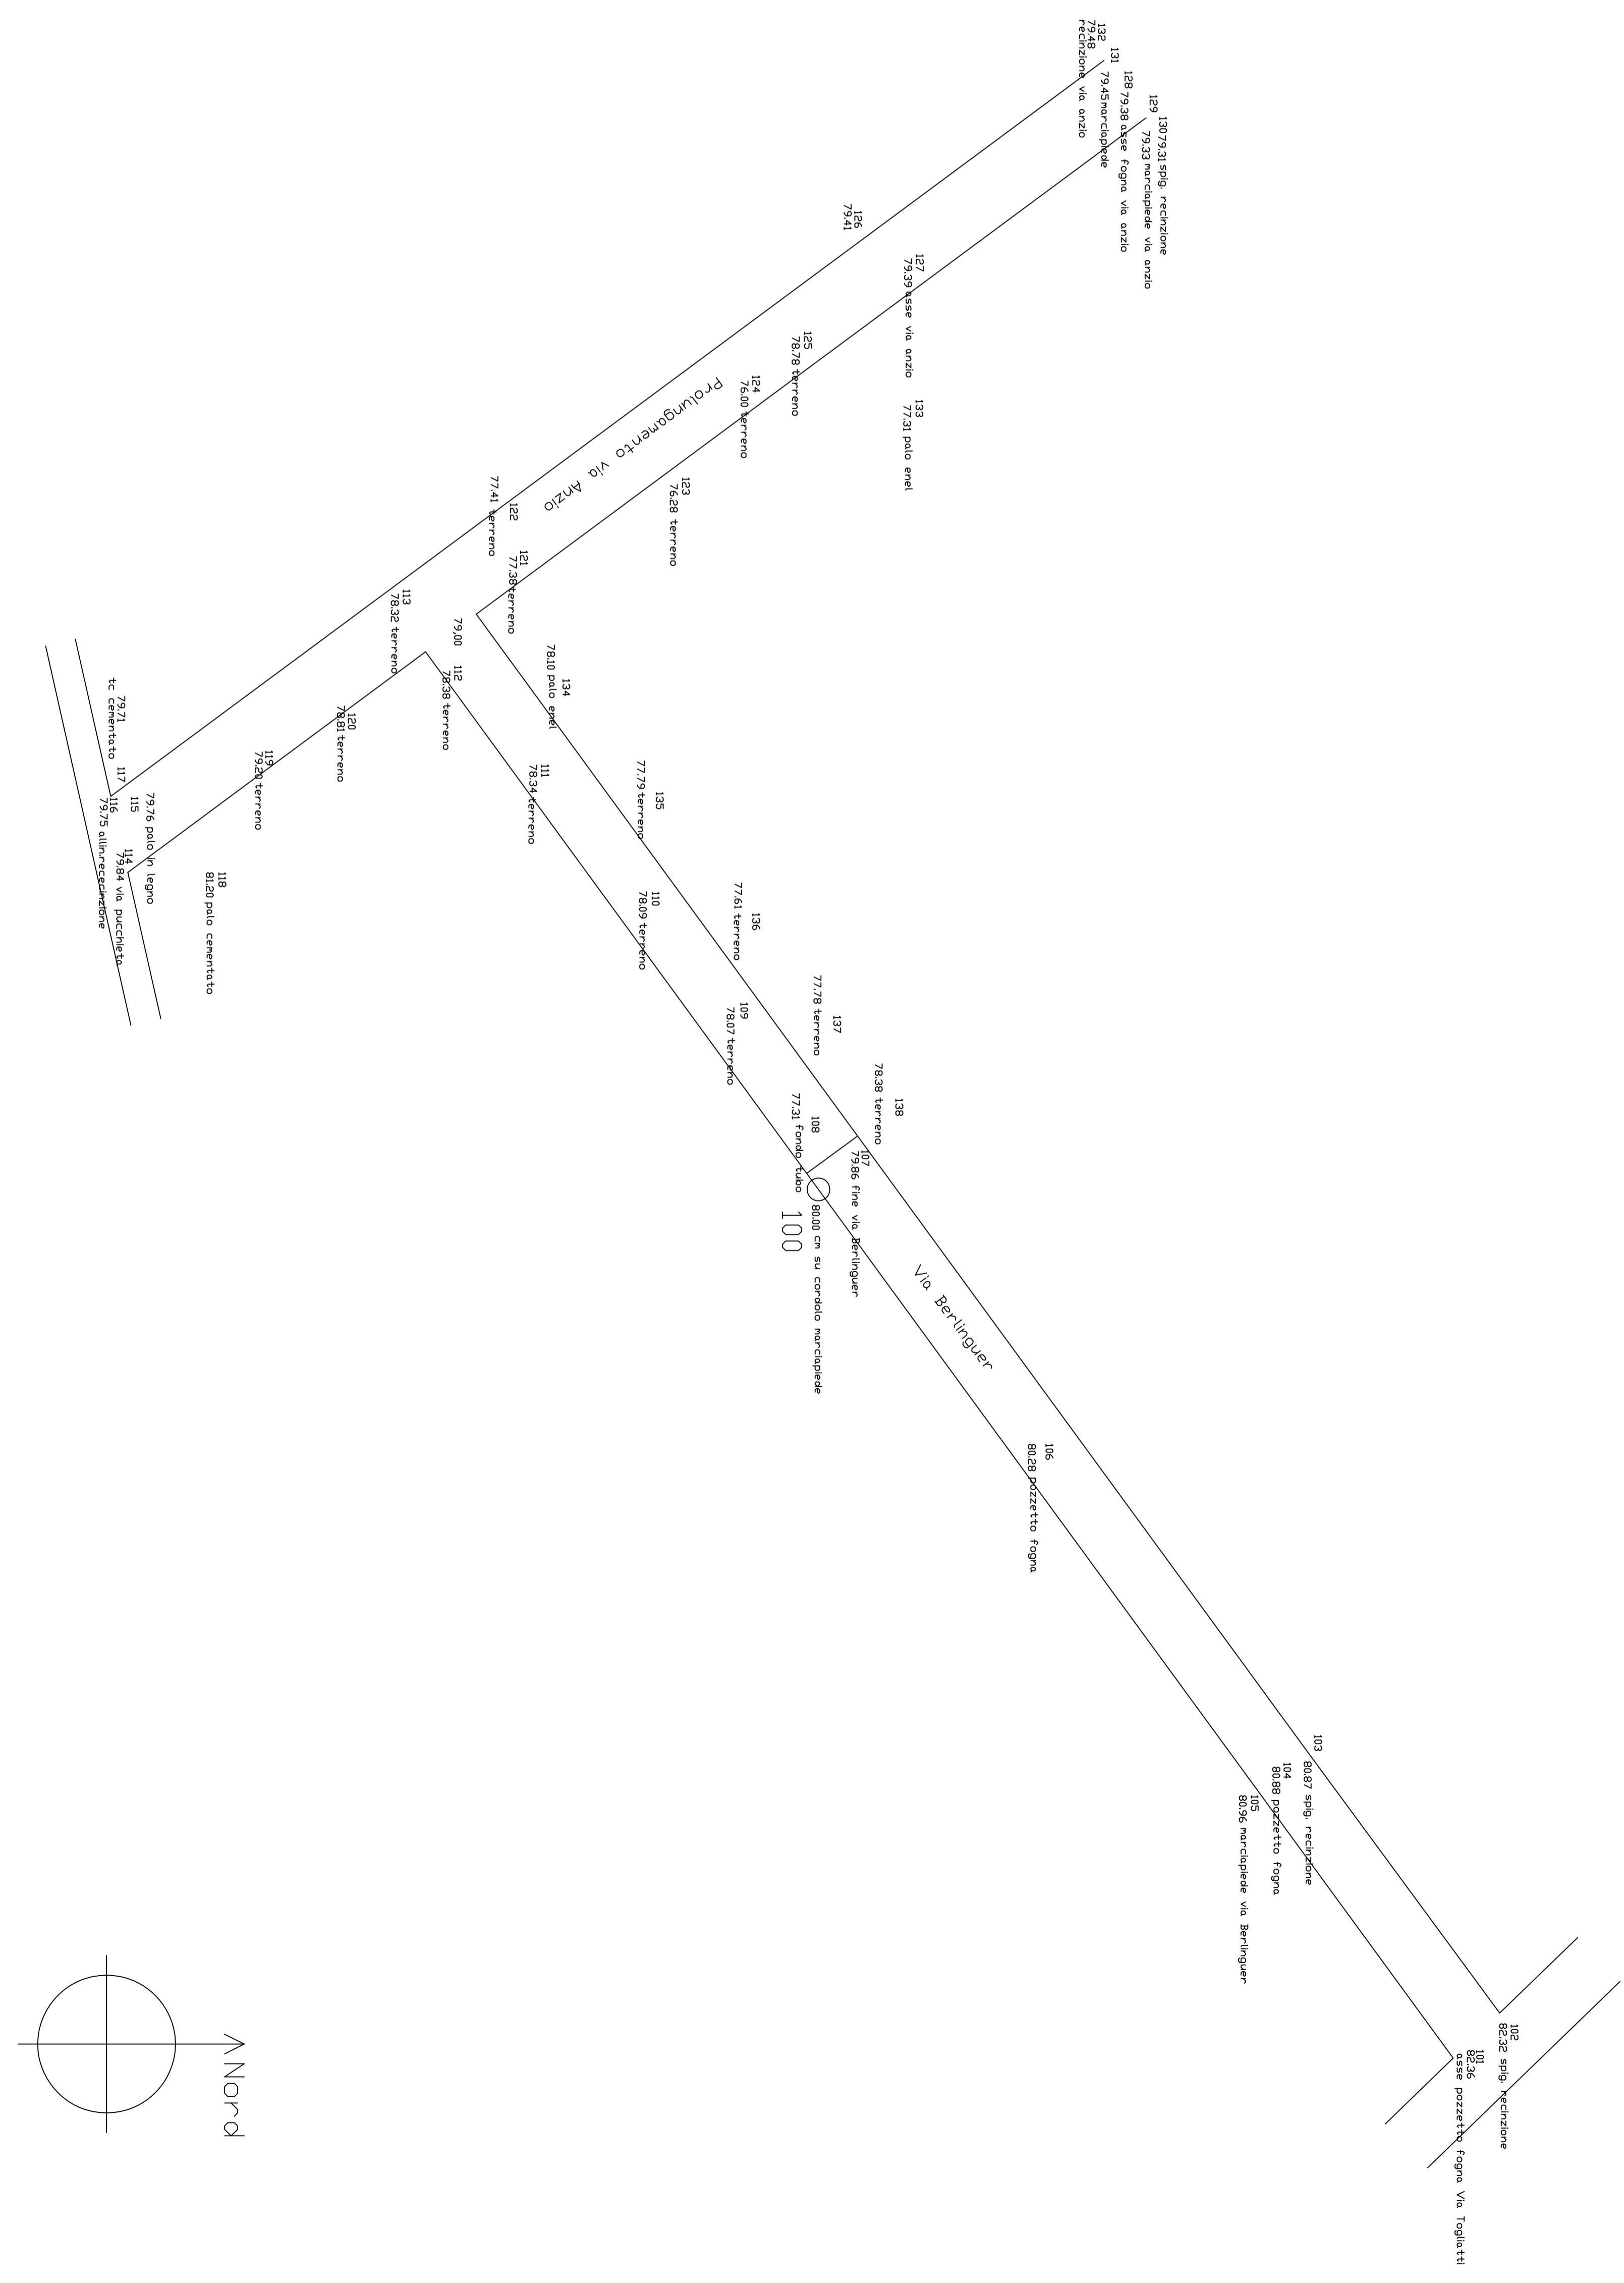

PROGETTO ESECUTIVO	
Data: febbraio 2007 Assegnamento	Rilievo Planoaltimetrico
Opere di Urbanizzazione Primarie Area PEUP di Marconia	
Scala: 1:500	Tav. 2
Responsabile Ufficio del Progettamento e Progettista: Ing. Giuseppe Montemuro	
Il Dirigente Ing. Giuseppe Montemuro	