


**PLANIMETRIA OPERE DI PROGETTO**  
Scala 1:500

LEGENDA	
	Tratto di strada già realizzato (verrà comunque computato ad eccezione del manto bituminoso e del marciapiede lato alloggi)
	Marciapiedi da realizzare
	Pubblica Illuminazione
	Canalizzazione acque stradali con cunicolo sottostrada e feritoie superficiali
	Condotta acque bianche
	Tronco fognario predisposto per scaricare su via Anzio
	Pozzetto acque bianche con griglia / cassetta

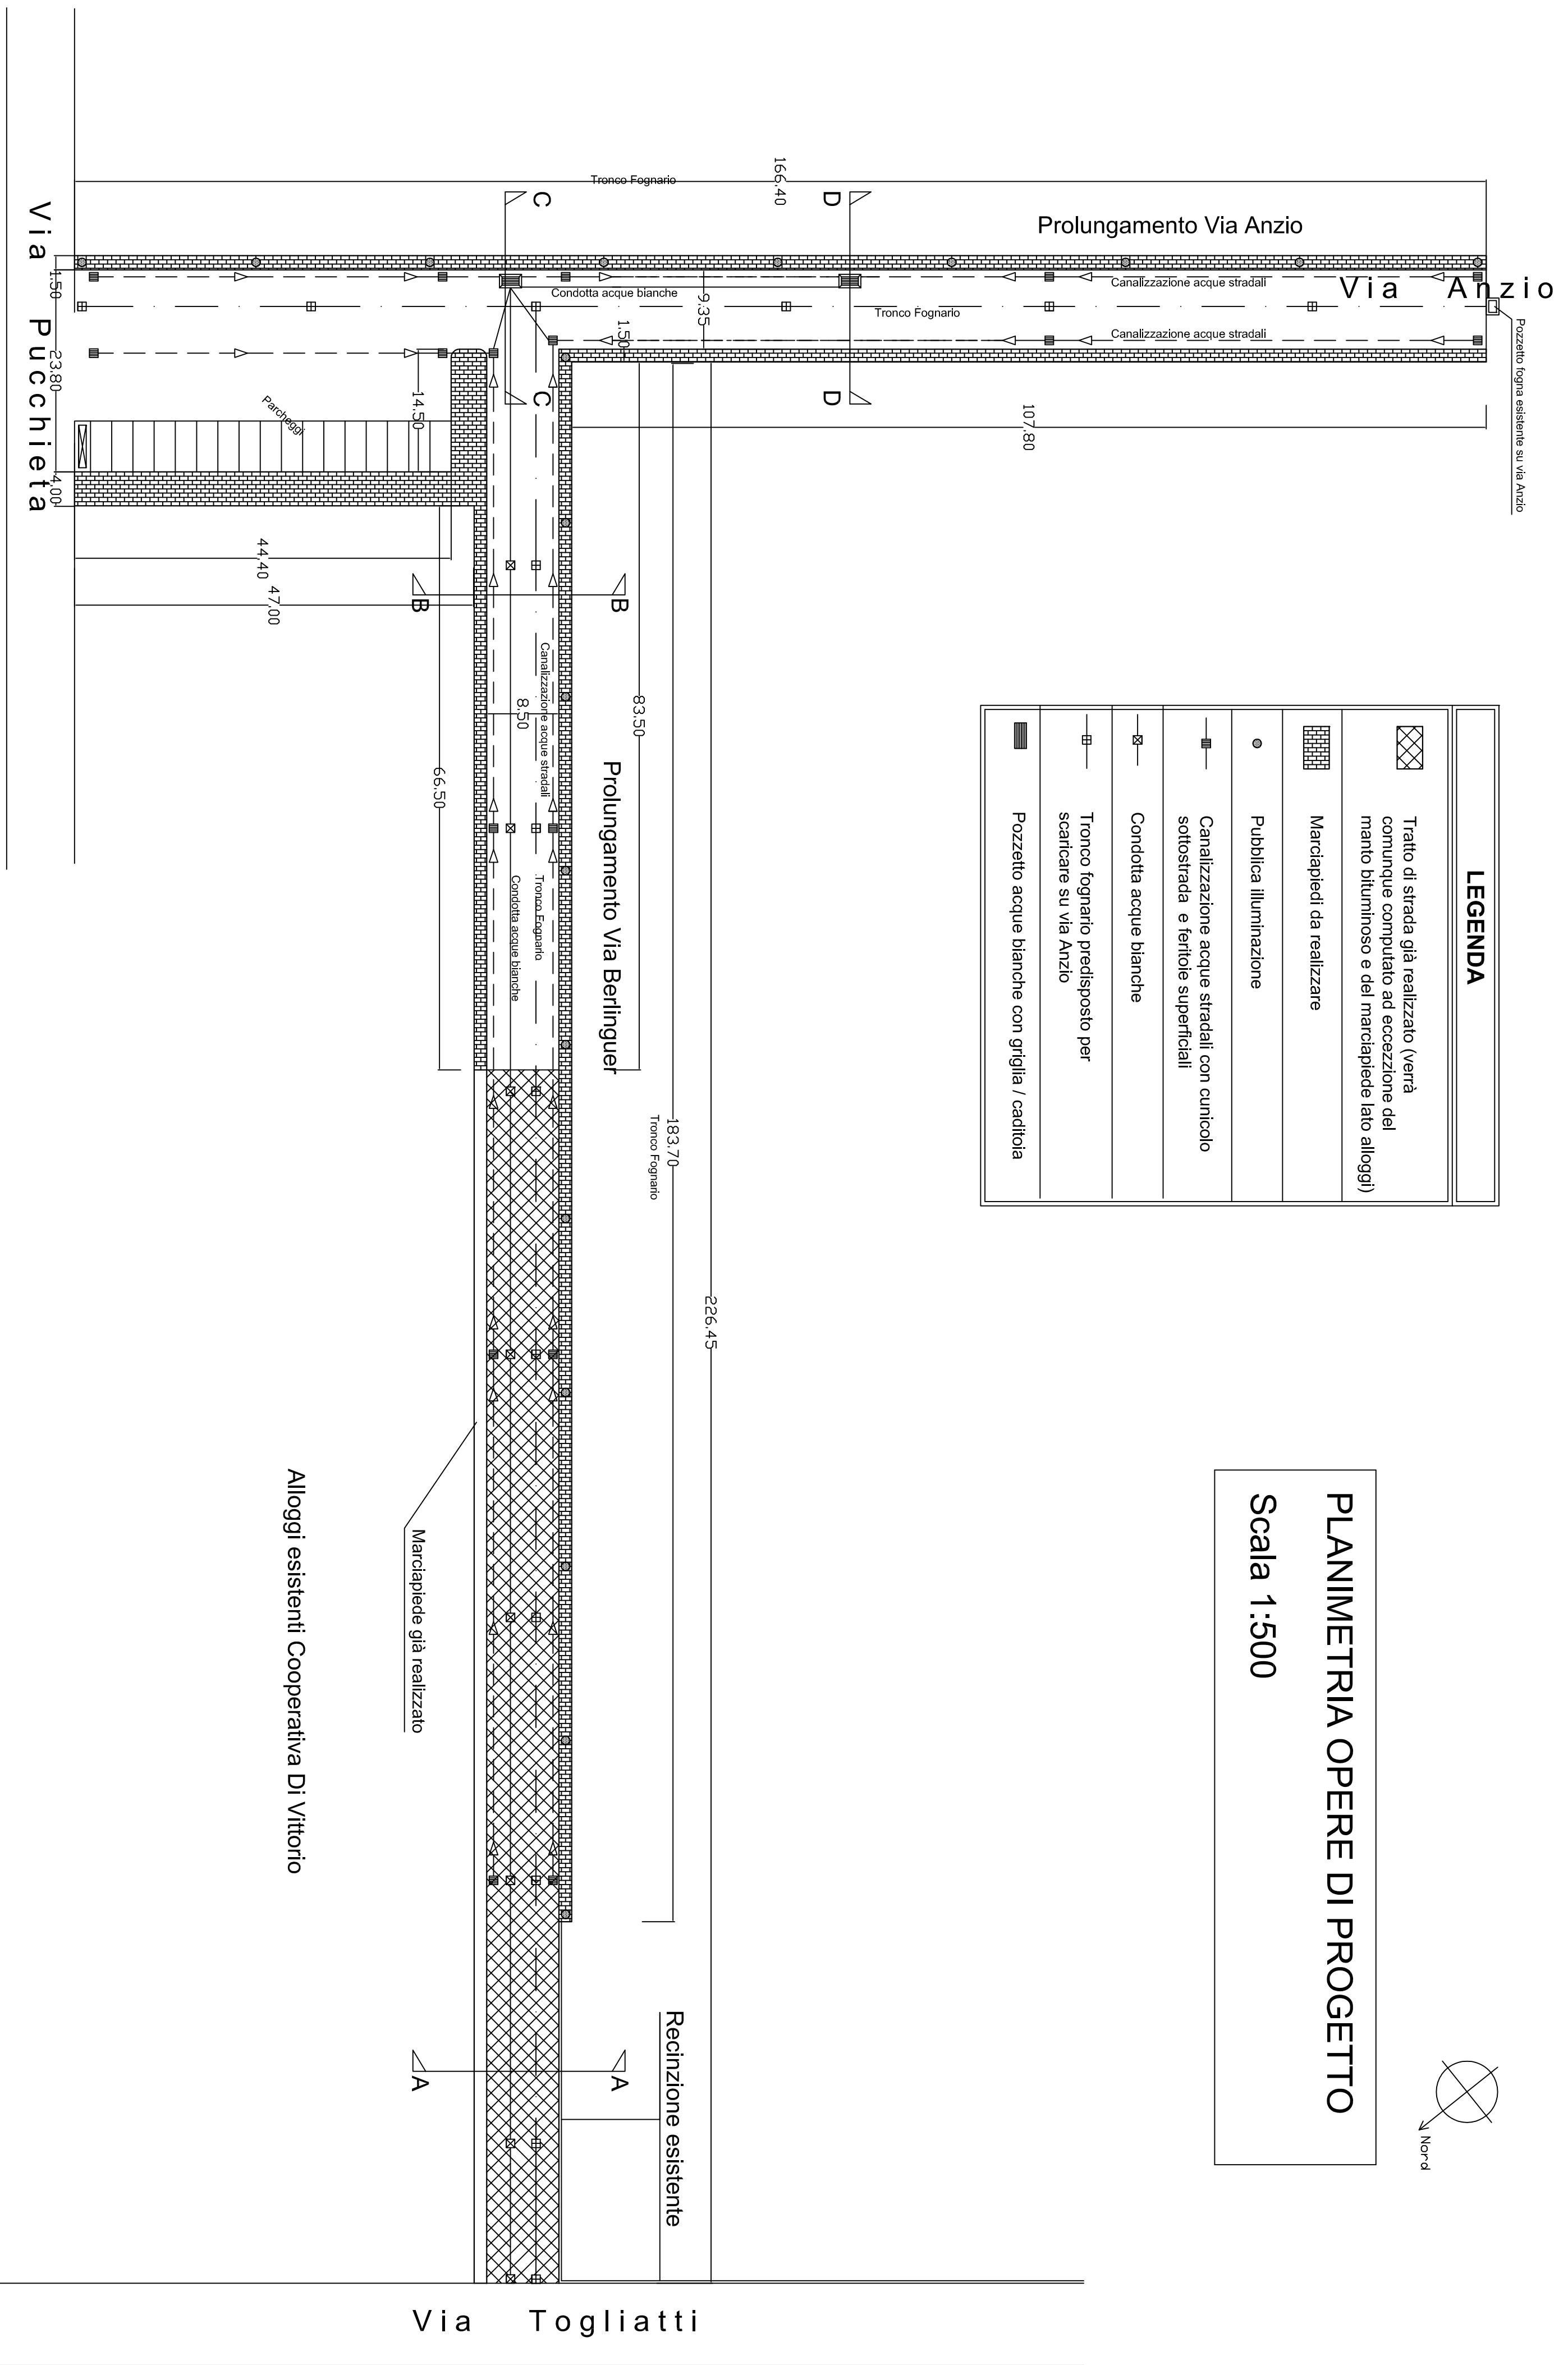

PROGETTO ESECUTIVO		
Data: febbraio 2007	Pianimetria opere di Progetto	
Aggiornamento	Opere di Urbanizzazione Primarie Area PEEP di Marconia	
Scala: 1:500	TAV. 3	
Responsabile Ufficio del Progettamento e Progettista: Ing. Giuseppe Montemurro		Visor: Il Dirigente Ing. Giuseppe Montemurro